


# RZUT MIESZKANIA

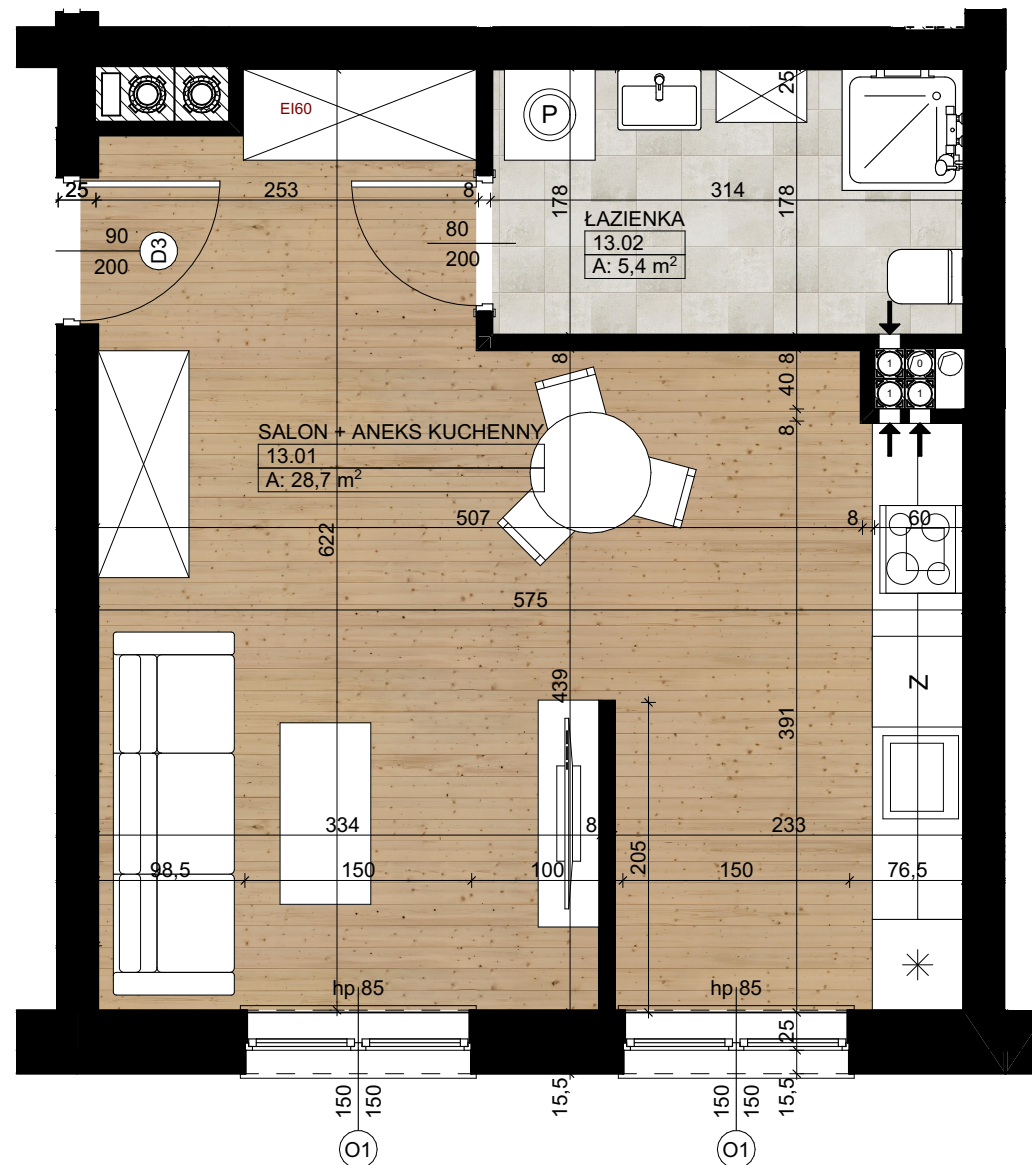


INWESTPROJEKT P-1  
ul. Łagiewnicka 54/56,  
91-463 Łódź  
ip@iplodz.pl  
www.iplodz.pl

## Tomaszów Mazowiecki ul. Chopina BUDYNEK NR 2 MIESZKANIE NR 13



### LOKALIZACJA W BUDYNKU

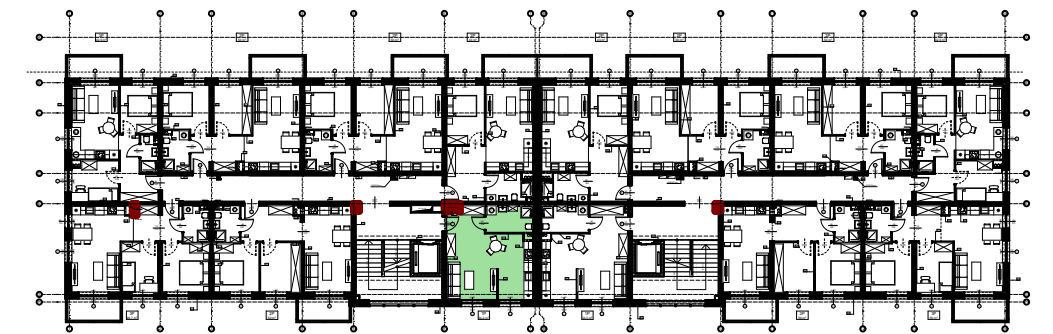

Poziom +1 SCHEMAT LOKALIZACJI LOKALU

### ZESTAWIENIE POWIERZCHNI MIESZKANIA:

#### MIESZKANIE 13

Poziom +1	13.01	SALON + ANEKS KUCHENNY	28,7
Poziom +1	13.02	ŁAZIENKA	5,4
Poziom +1	13.03	ŚCIAN. DZIAŁ. DO EW. WYBURZ .	0,2
			34,3 m <sup>2</sup>

### SKALA 1:50



1. Wymiary pomieszczeń, lokalizacje przyrządów sanitarnych itp. podano zgodnie z projektem budowlanym. Mogą wystąpić niewielkie różnice wymiarów i usytuowania elementów powstałe w trakcie realizacji prac budowlanych.
2. Powierzchnia użytkowa lokalu jest określona na podstawie normy PN-ISO 9836:1997.
3. Przedmiotowa aranżacja jest tylko aranżacją przykładową, możliwą do zmiany.

