


RZUT MIESZKANIA

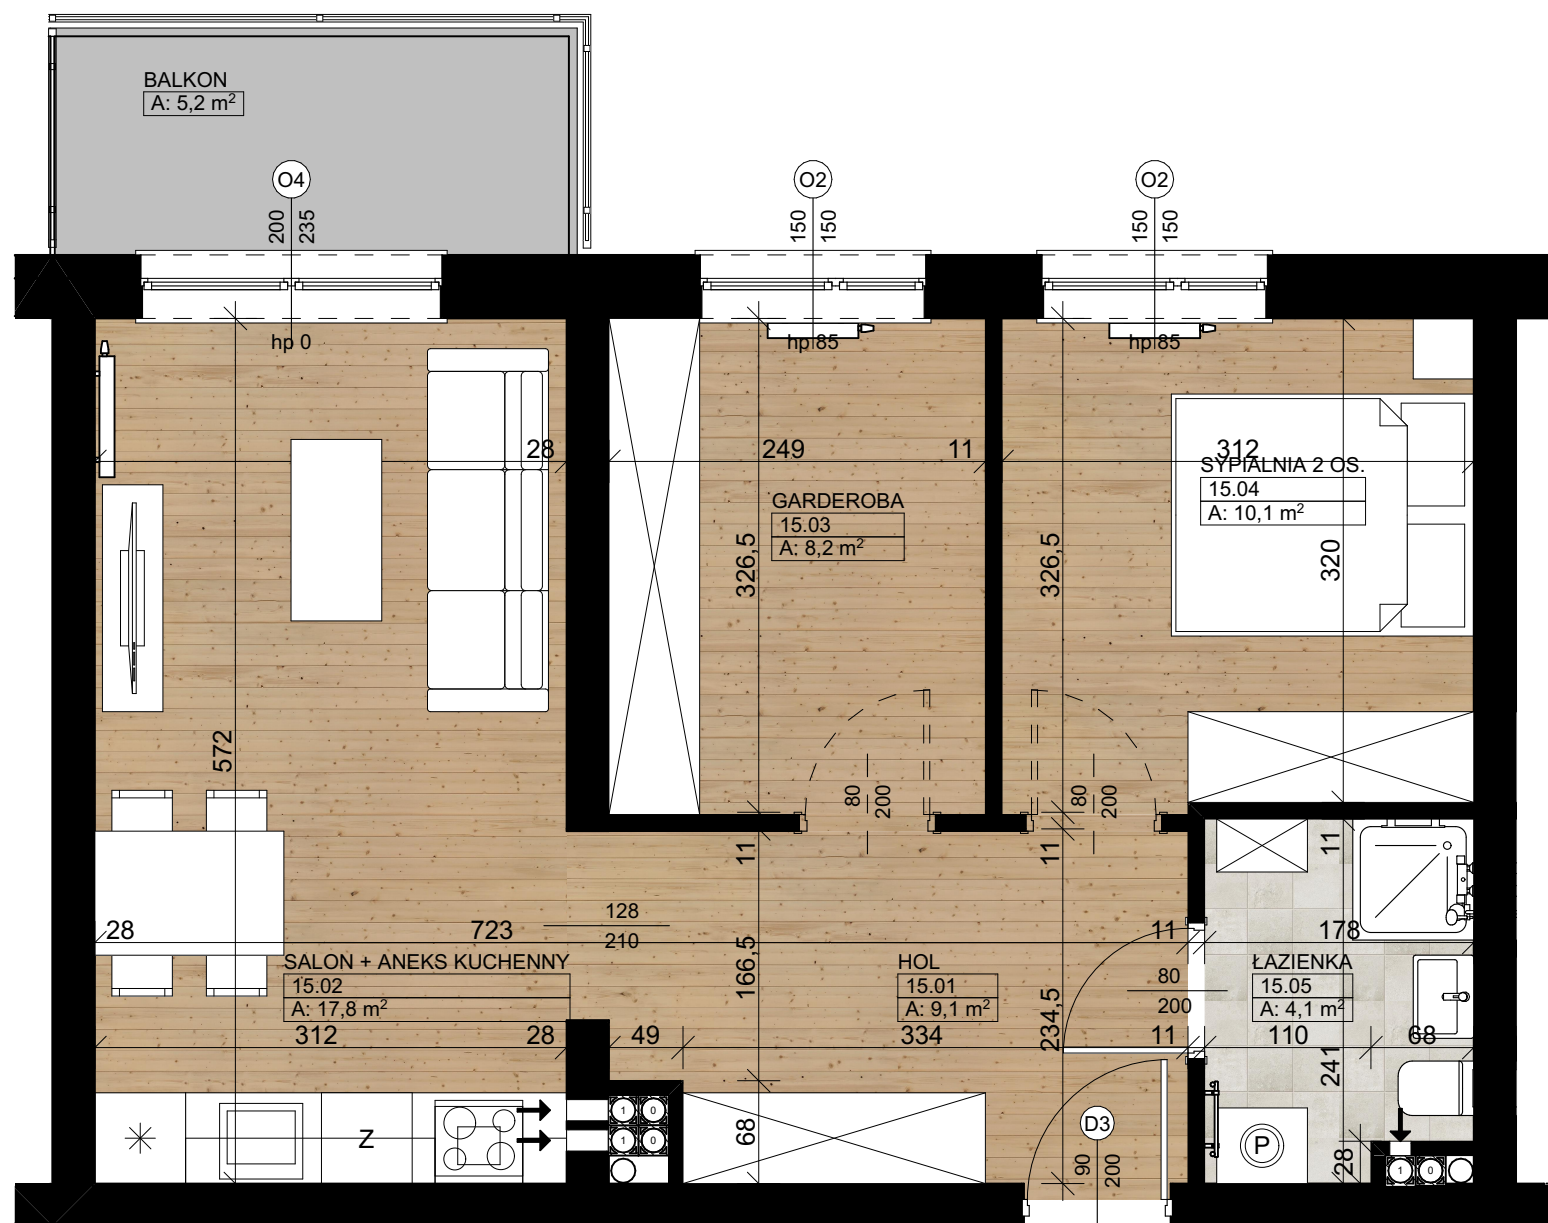


INWESTPROJEKT P-1
ul. Łagiewnicka 54/56,
91-463 Łódź
ip@iplodz.pl
www.iplodz.pl



SKALA 1:50



1. Wymiary pomieszczeń, lokalizacje przyrządów sanitarnych itp. podano zgodnie z projektem budowlanym. Mogą wystąpić niewielkie różnice wymiarów i usytuowania elementów powstałe w trakcie realizacji prac budowlanych.
2. Powierzchnia użytkowa lokalu jest określona na podstawie normy PN-ISO 9836:1997.
3. Przedmiotowa aranżacja jest tylko aranżacją przykładową, możliwą do zmiany.

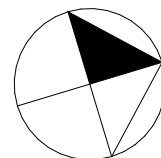


N

Tomaszów Mazowiecki ul. Chopina BUDYNEK NR 3 MIESZKANIE NR 15



LOKALIZACJA W BUDYNKU

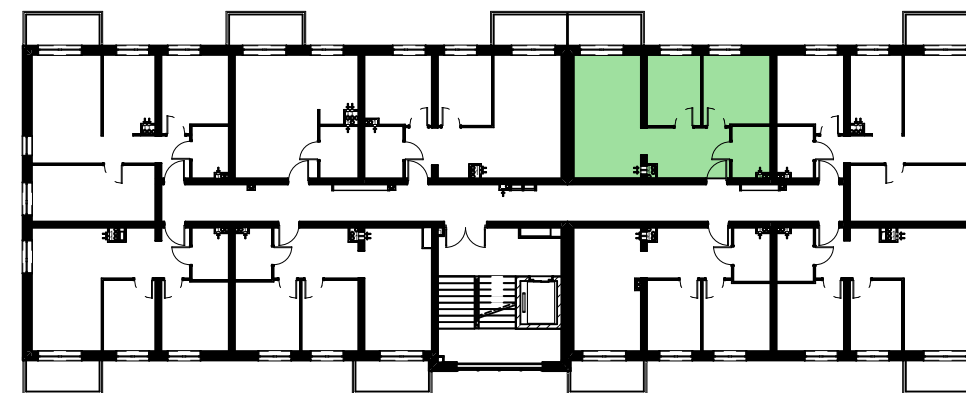

POZIOM+1-SCHEMAT LOKALIZACJI LOKALU

ZESTAWIENIE POWIERZCHNI MIESZKANIA:

MIESZKANIE 15

Poziom +1	15.01	HOL	9,1
Poziom +1	15.02	SALON + ANEKS KUCHENNY	17,8
Poziom +1	15.03	GARDEROBA	8,2
Poziom +1	15.04	SYPIALNIA 2 OS.	10,1
Poziom +1	15.05	ŁAZIENKA	4,1
Poziom +1	15.06	ŚCIAN. DZIAŁ. DO EW. WYBURZ .	0,8
			50,1 m ²



TOM POL

CAPITAL

