

RZUT MIESZKANIA




INWESTPROJEKT P-1
ul. Łagiewnicka 54/56,
91-463 Łódź
ip@iplodz.pl
www.iplodz.pl


Tomaszów Mazowiecki ul. Chopina BUDYNEK NR 3 MIESZKANIE NR 18



LOKALIZACJA W BUDYNKU

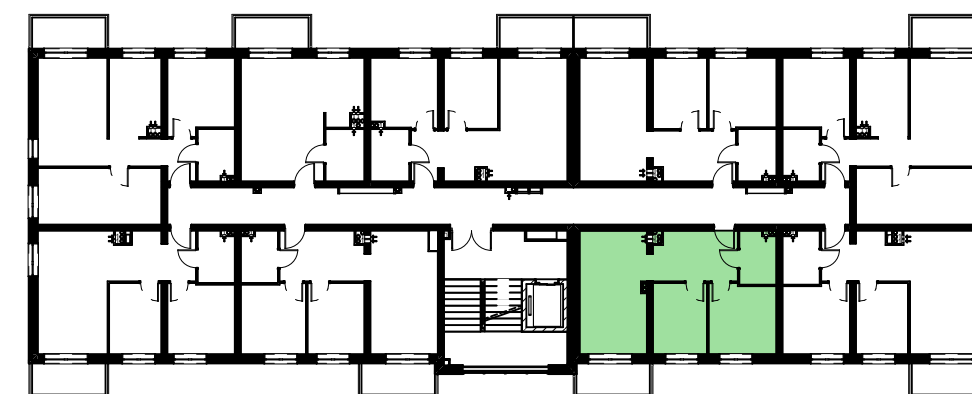

POZIOM+1-SCHEMAT LOKALIZACJI LOKALU

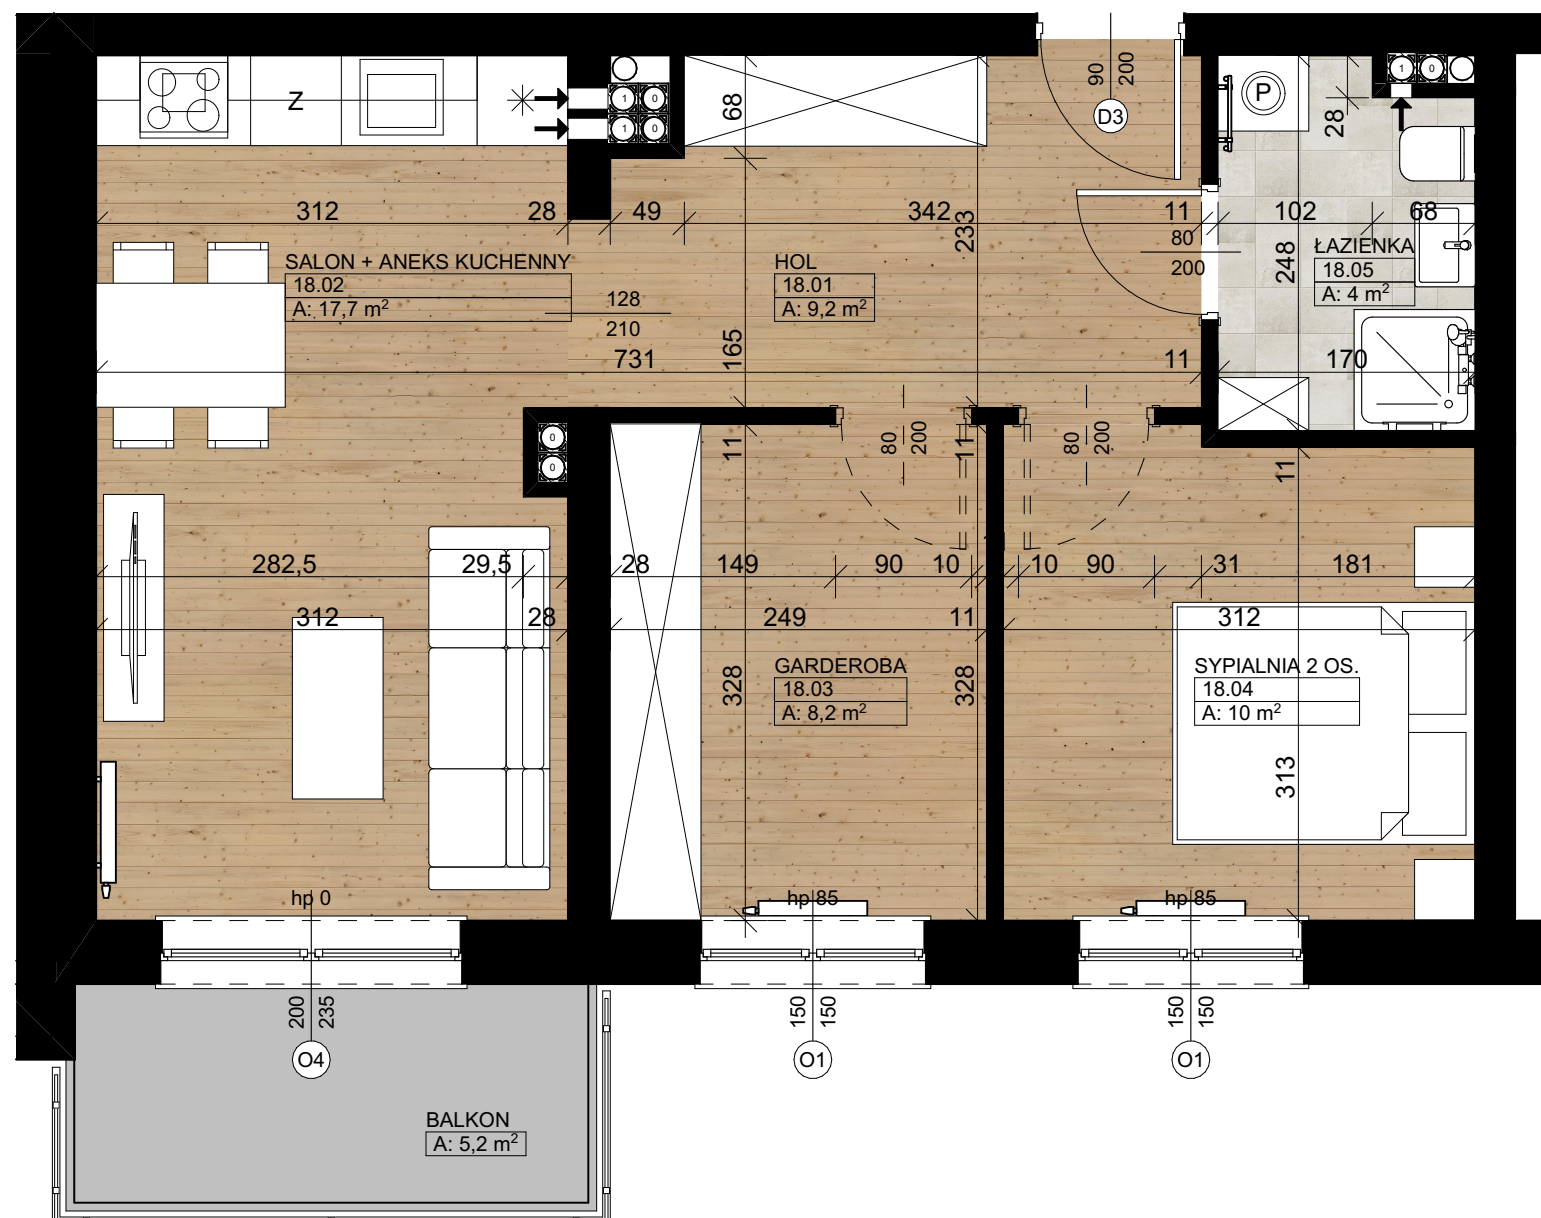

ZESTAWIENIE POWIERZCHNI MIESZKANIA:

MIESZKANIE 18

Poziom +1	18.01	HOL	9,2
Poziom +1	18.02	SALON + ANEKS KUCHENNY	17,7
Poziom +1	18.03	GARDEROBA	8,2
Poziom +1	18.04	SYPIALNIA 2 OS.	10,0
Poziom +1	18.05	ŁAZIENKA	4,0
Poziom +1	18.06	ŚCIAN. DZIAŁ. DO EW. WYBURZ.	0,8
			49,9 m ²

SKALA 1:50



1. Wymiary pomieszczeń, lokalizacje przyrządów sanitarnych itp. podano zgodnie z projektem budowlanym. Mogą wystąpić niewielkie różnice wymiarów i usytuowania elementów powstałe w trakcie realizacji prac budowlanych.
2. Powierzchnia użytkowa lokalu jest określona na podstawie normy PN-ISO 9836:1997.
3. Przedmiotowa aranżacja jest tylko aranżacją przykładową, możliwą do zmiany.

