

# RZUT MIESZKANIA




INWESTPROJEKT P-1  
ul. Łagiewnicka 54/56,  
91-463 Łódź  
ip@iplodz.pl  
www.iplodz.pl

## Tomaszów Mazowiecki ul. Chopina BUDYNEK NR 3 MIESZKANIE NR 19



LOKALIZACJA W BUDYNKU

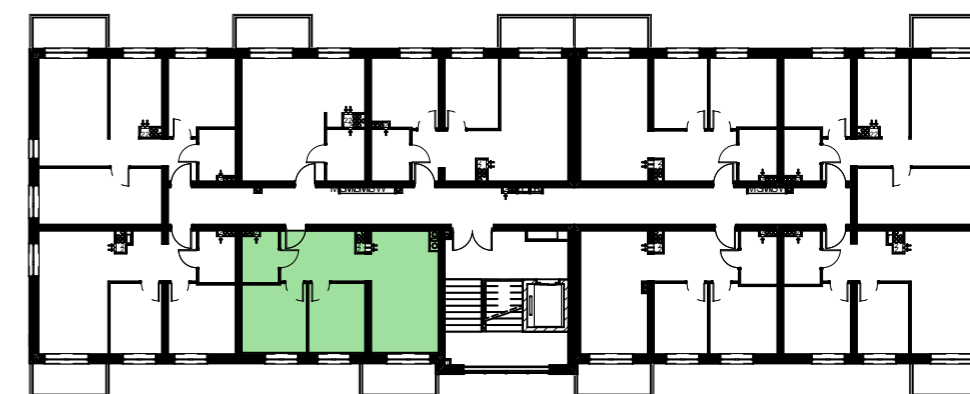


POZIOM+2-SCHEMAT LOKALIZACJI LOKALU

1:350

### ZESTAWIENIE POWIERZCHNI MIESZKANIA:

#### MIESZKANIE 19

Poziom +2	19.01	HOL	8,7
Poziom +2	19.02	SALON+ ANEKS KUCHENNY	17,8
Poziom +2	19.03	GARDEROBA	8,6
Poziom +2	19.04	SYPIALNIA 2 OS.	9,7
Poziom +2	19.05	ŁAZIENKA	3,9
Poziom +2	19.06	ŚCIAN. DZIAŁ. DO EW. WYBURZ.	0,8
			49,5 m <sup>2</sup>

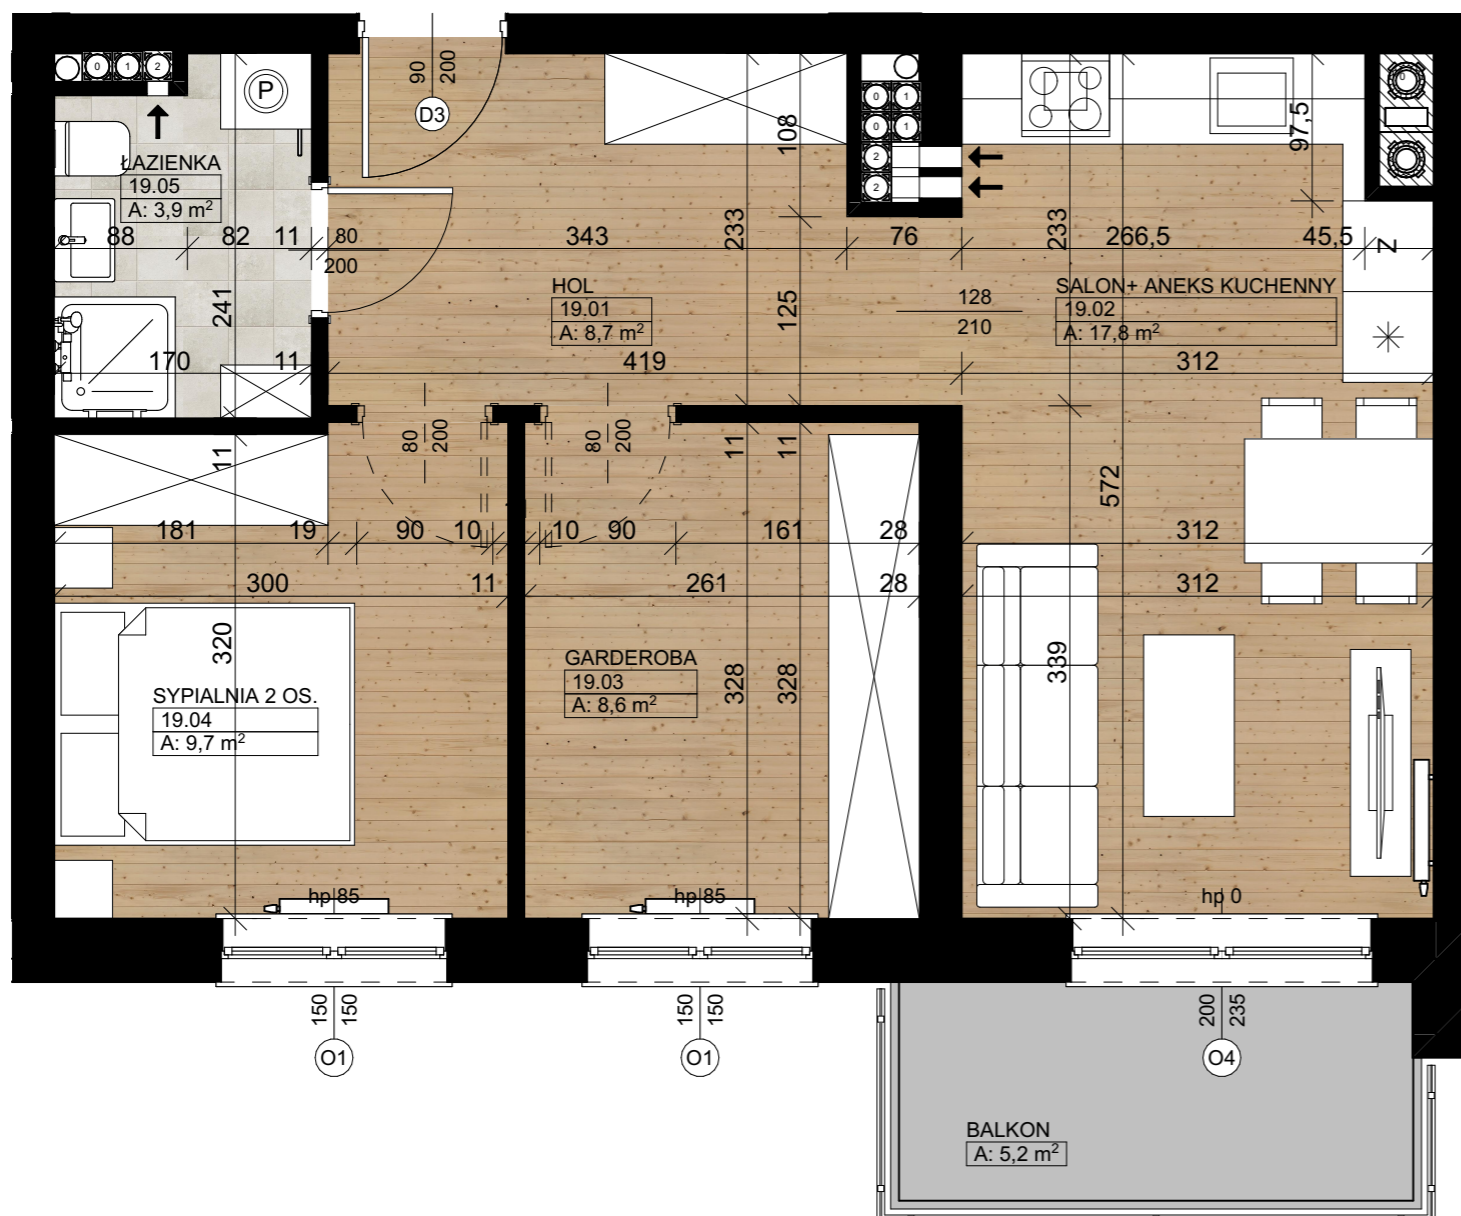

### SKALA 1:50



1. Wymiary pomieszczeń, lokalizacje przyrządów sanitarnych itp. podano zgodnie z projektem budowlanym. Mogą wystąpić niewielkie różnice wymiarów i usytuowania elementów powstałe w trakcie realizacji prac budowlanych.
2. Powierzchnia użytkowa lokalu jest określona na podstawie normy PN-ISO 9836:1997.
3. Przedmiotowa aranżacja jest tylko aranżacją przykładową, możliwą do zmiany.

