

RZUT MIESZKANIA



INWESTPROJEKT P-1


ul. Łagiewnicka 54/56,
91-463 Łódź

ip@iplodz.pl
www.iplodz.pl

Tomaszów Mazowiecki ul. Chopina BUDYNEK NR 3 MIESZKANIE NR 2



LOKALIZACJA W BUDYNKU

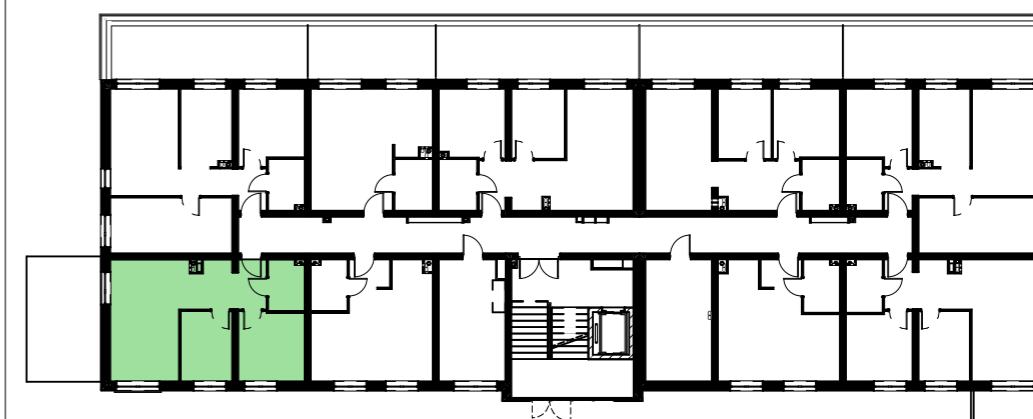

ZESTAWIENIE POWIERZCHNI MIESZKANIA:

MIESZKANIE 2

Poziom 0	2.01	HOL	7,9
Poziom 0	2.02	SALON + ANEKS KUCHENNY	19,5
Poziom 0	2.03	SYPIALNIA 1 PS.	7,9
Poziom 0	2.04	SYPIALNIA 2 OS.	10,1
Poziom 0	2.05	ŁAZIENKA	4,0
Poziom 0	2.06	ŚCIAN. DZIAŁ. DO EW. WYBURZ.	0,7
			50,1 m ²

SKALA 1:50



1. Wymiary pomieszczeń, lokalizacje przyborów sanitarnych itp. podano zgodnie z projektem budowlanym. Mogą wystąpić niewielkie różnice wymiarów i usytuowania elementów powstałe w trakcie realizacji prac budowlanych.
2. Powierzchnia użytkowa lokalu jest określona na podstawie normy PN-ISO 9836:1997.
3. Przedmiotowa aranżacja jest tylko aranżacją przykładową, możliwą do zmiany.

