


# RZUT MIESZKANIA

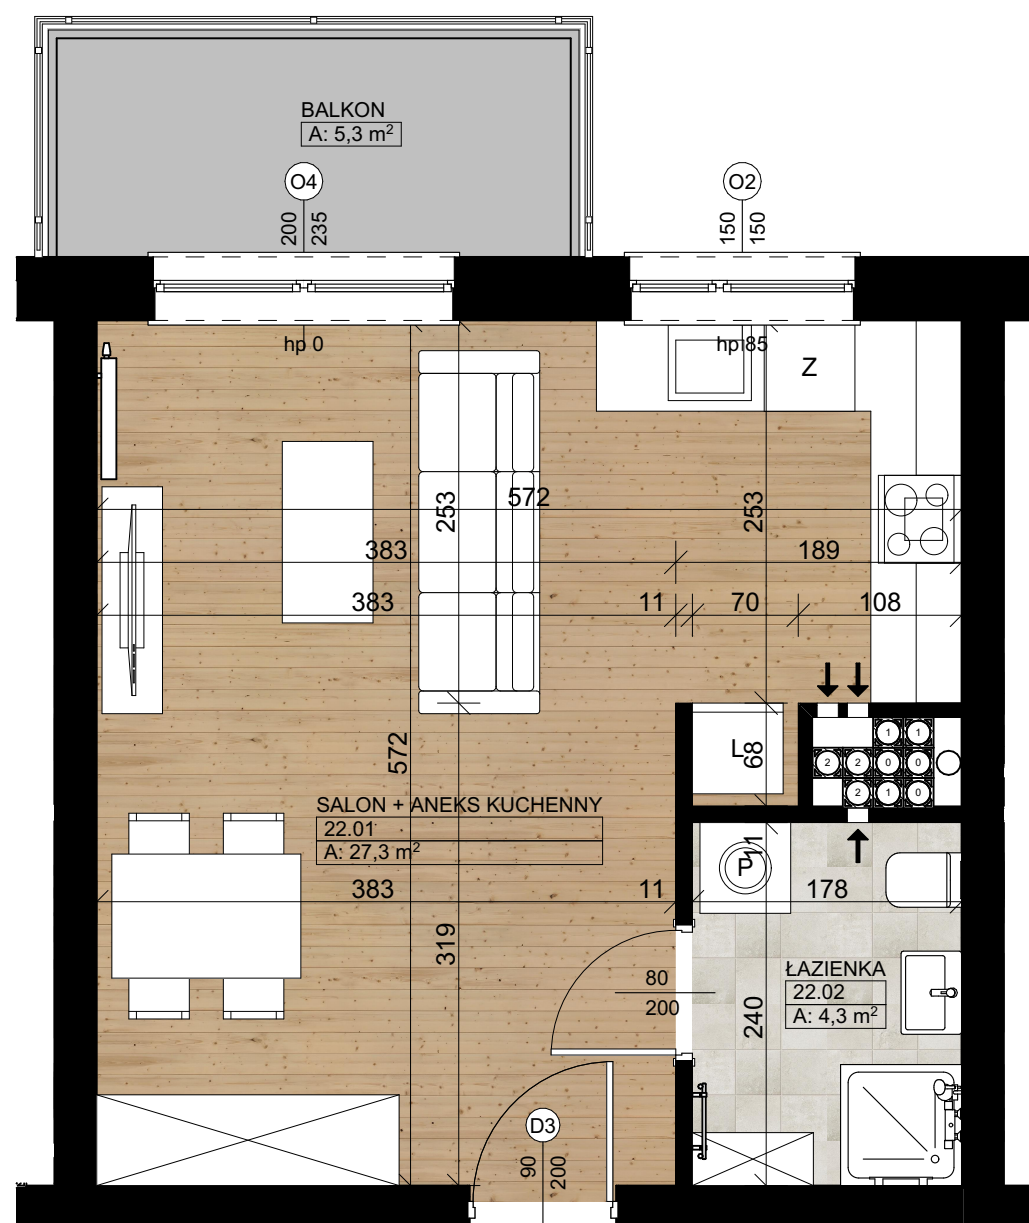


INWESTPROJEKT P-1  
ul. Łagiewnicka 54/56,  
91-463 Łódź  
ip@iplodz.pl  
www.iplodz.pl



SKALA 1:50




1. Wymiary pomieszczeń, lokalizacje przyborów sanitarnych itp. podano zgodnie z projektem budowlanym. Mogą wystąpić niewielkie różnice wymiarów i usytuowania elementów powstałe w trakcie realizacji prac budowlanych.
2. Powierzchnia użytkowa lokalu jest określona na podstawie normy PN-ISO 9836:1997.
3. Przedmiotowa aranżacja jest tylko aranżacją przykładową, możliwą do zmiany.

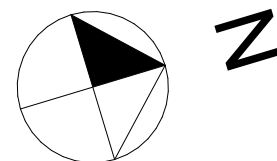

## Tomaszów Mazowiecki ul. Chopina BUDYNEK NR 3 MIESZKANIE NR 22



### LOKALIZACJA W BUDYNKU

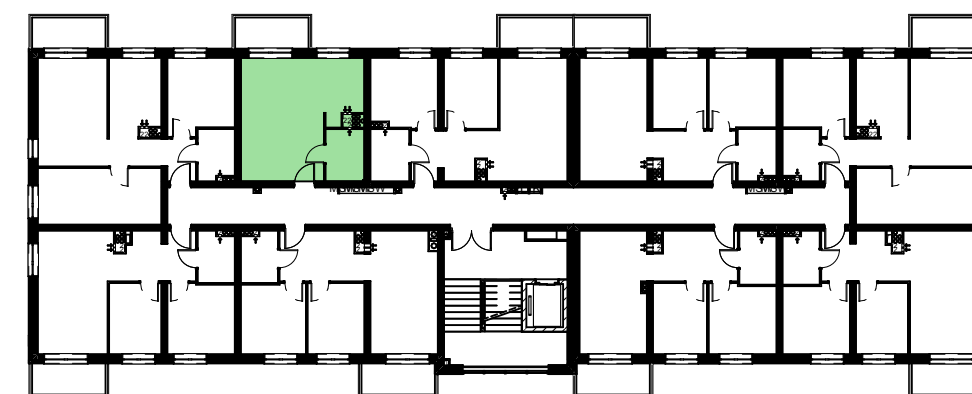

POZIOM+2-SCHEMAT LOKALIZACJI LOKALU

1:350

### ZESTAWIENIE POWIERZCHNI MIESZKANIA:

#### MIESZKANIE 22

Poziom +2	22.01	SALON + ANEKS KUCHENNY	27,3
Poziom +2	22.02	ŁAZIENKA	4,3
Poziom +2	23.03	ŚCIAN. DZIAŁ. DO EW. WYBURZ.	0,1
			31,7 m <sup>2</sup>

