


RZUT MIESZKANIA

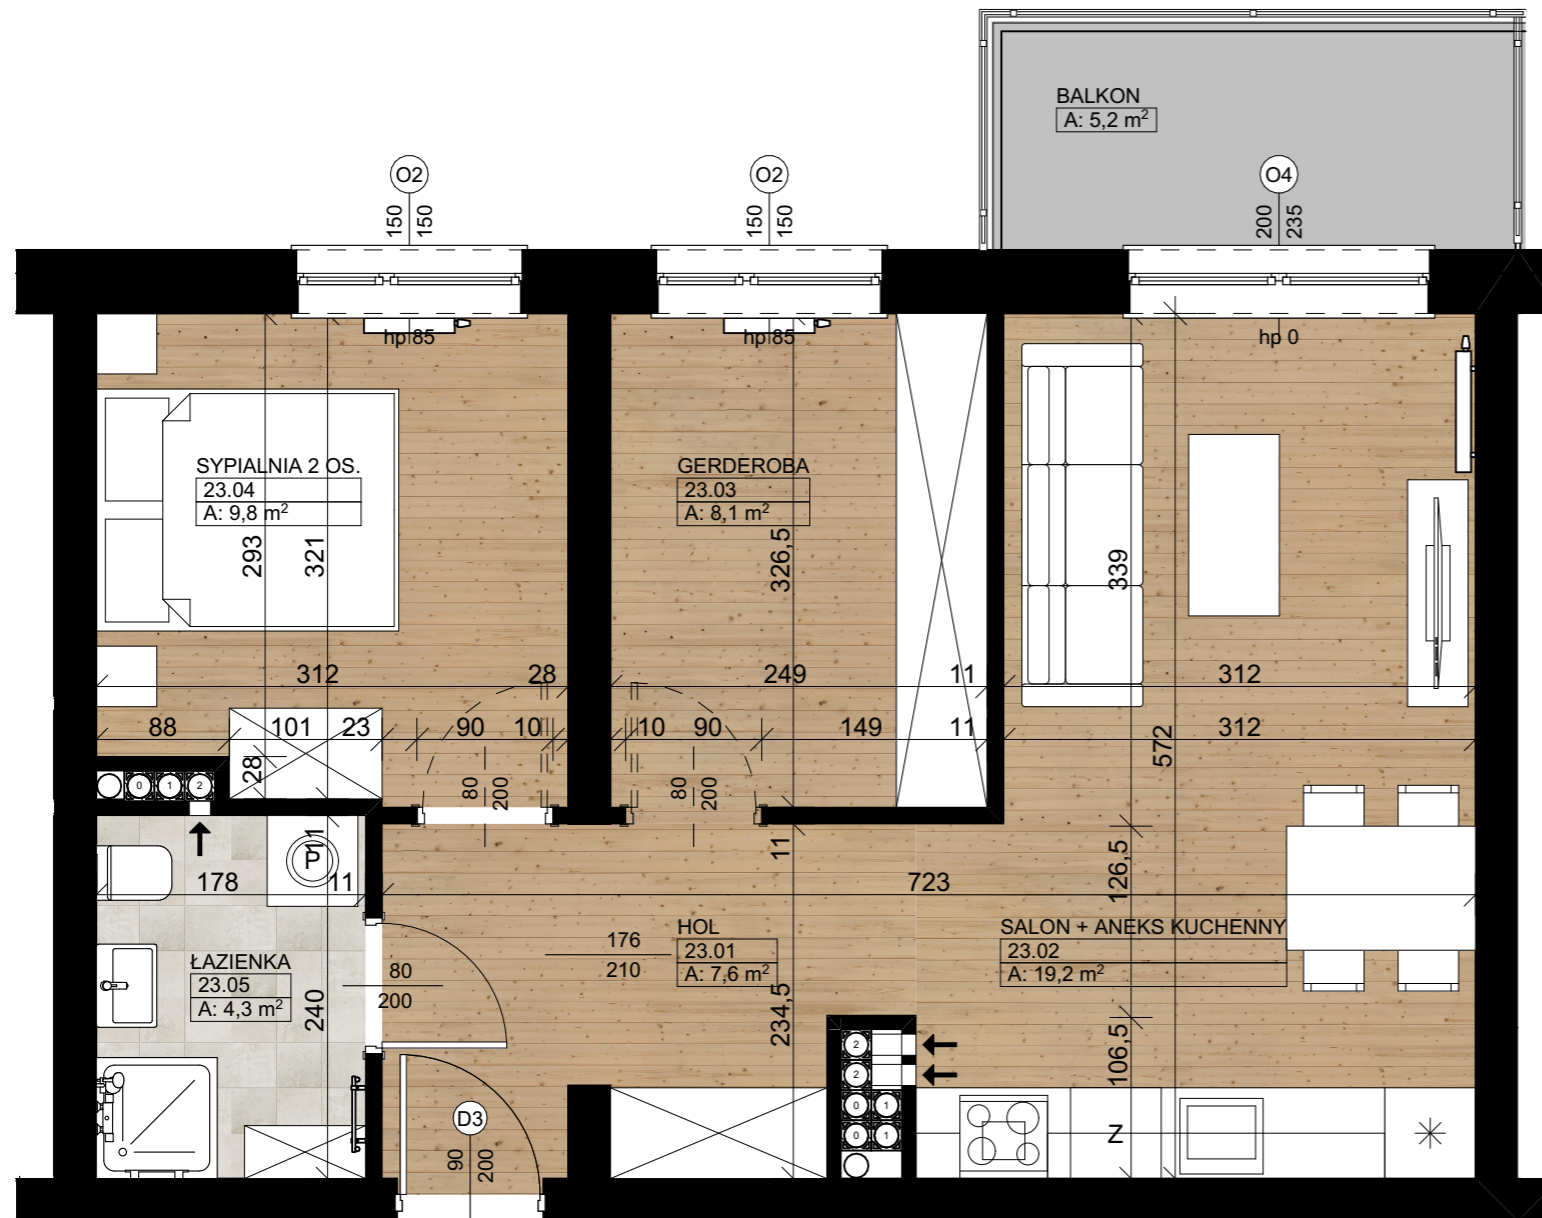


INWESTPROJEKT P-1
ul. Łagiewnicka 54/56,
91-463 Łódź
ip@iplodz.pl
www.iplodz.pl



SKALA 1:50



1. Wymiary pomieszczeń, lokalizacje przyrządów sanitarnych itp. podano zgodnie z projektem budowlanym. Mogą wystąpić niewielkie różnice wymiarów i usytuowania elementów powstałe w trakcie realizacji prac budowlanych.
2. Powierzchnia użytkowa lokalu jest określona na podstawie normy PN-ISO 9836:1997.
3. Przedmiotowa aranżacja jest tylko aranżacją przykładową, możliwą do zmiany.

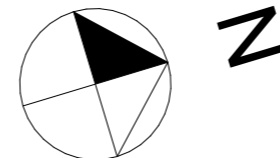

Tomaszów Mazowiecki ul. Chopina BUDYNEK NR 3 MIESZKANIE NR 23



LOKALIZACJA W BUDYNKU



POZIOM+2-SCHEMAT LOKALIZACJI LOKALU

1:350

ZESTAWIENIE POWIERZCHNI MIESZKANIA:

MIESZKANIE 23

Poziom +2	23.01	HOL	7,6
Poziom +2	23.02	SALON + ANEKS KUCHENNY	19,2
Poziom +2	23.03	GERDEROBA	8,1
Poziom +2	23.04	SYPIALNIA 2 OS.	9,8
Poziom +2	23.05	ŁAZIENKA	4,3
Poziom +2	23.06	ŚCIAN. DZIAŁ. DO EW. WYBURZ.	0,6
			49,6 m ²

