


RZUT MIESZKANIA

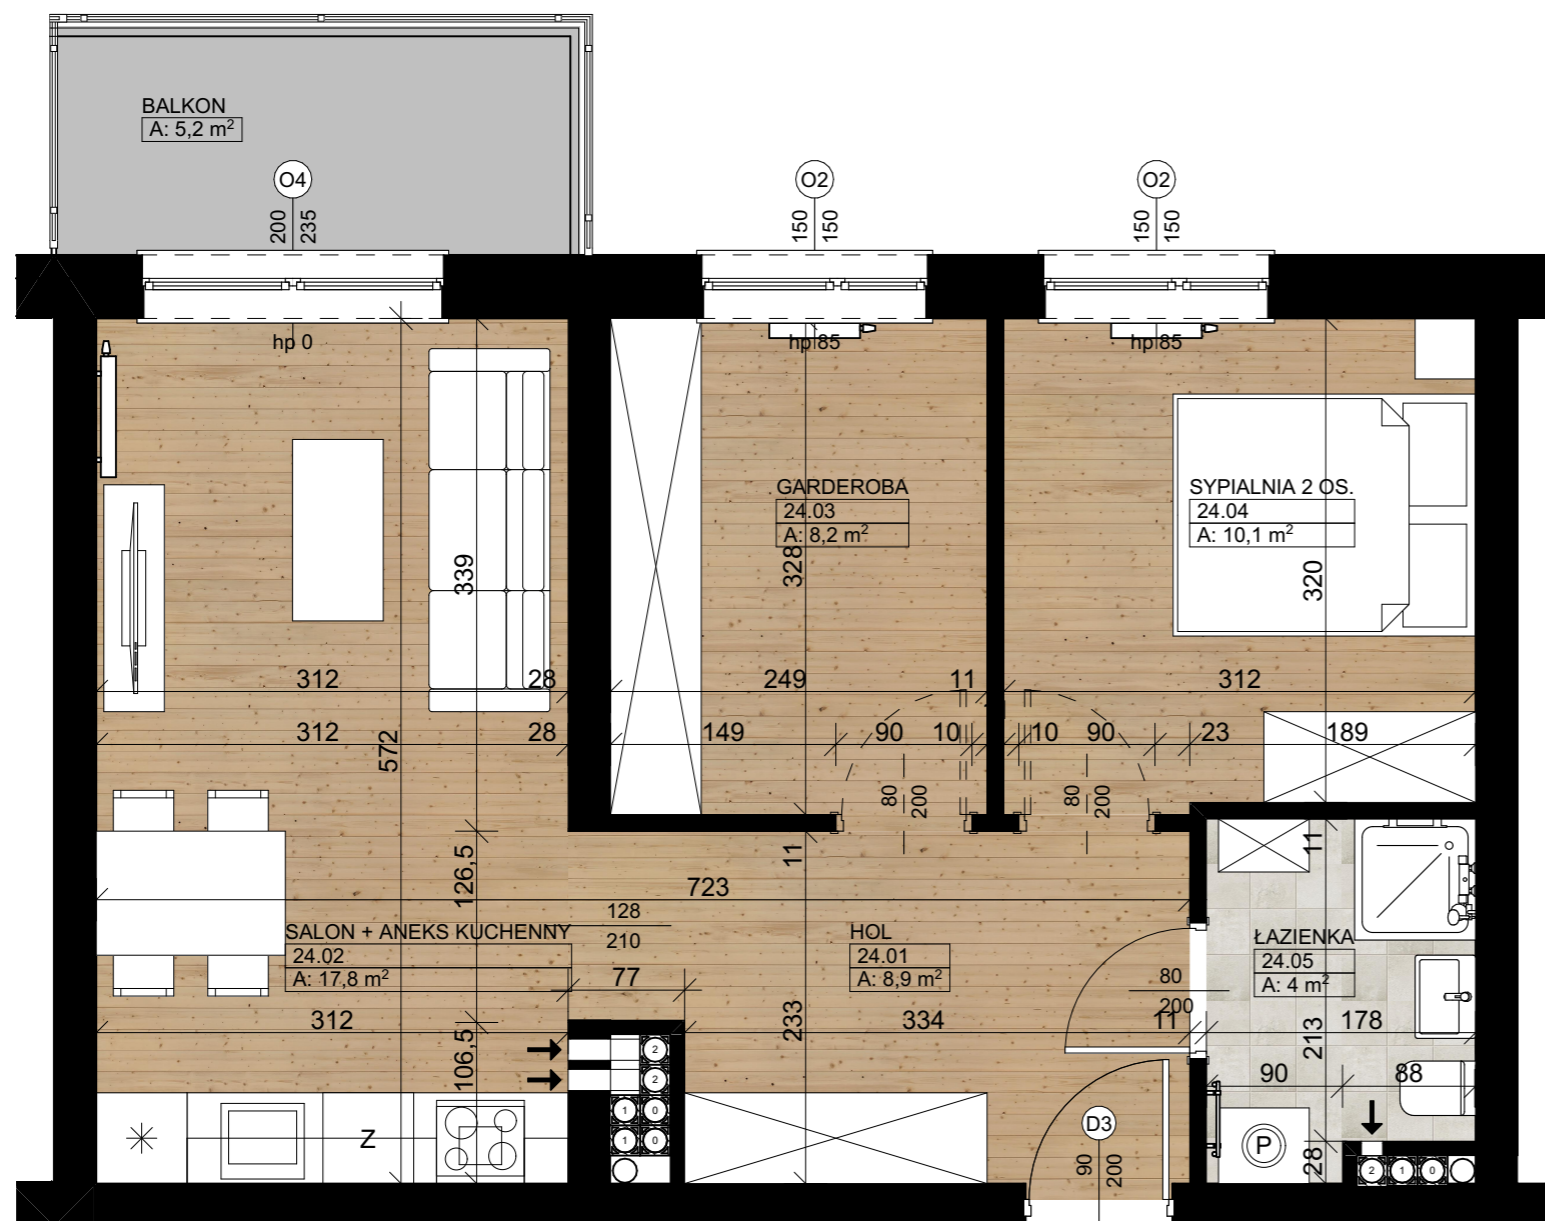


INWESTPROJEKT P-1
ul. Łagiewnicka 54/56,
91-463 Łódź
ip@iplodz.pl
www.iplodz.pl



Tomaszów Mazowiecki ul. Chopina BUDYNEK NR 3 MIESZKANIE NR 24



LOKALIZACJA W BUDYNKU

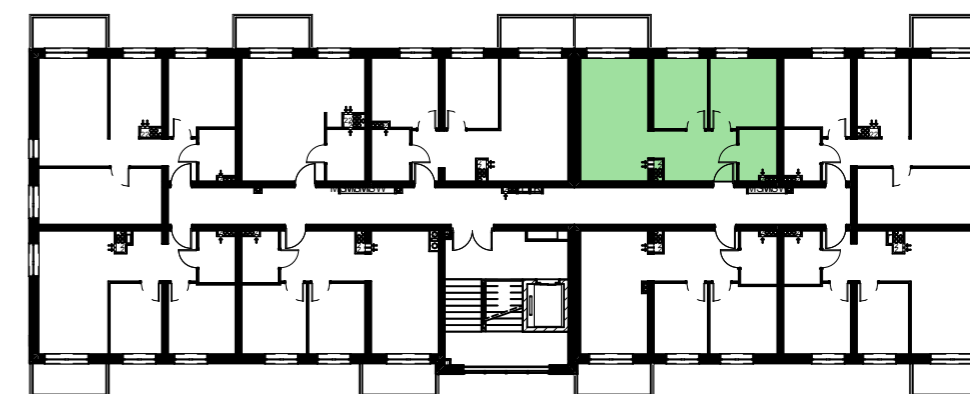

POZIOM+2-SCHEMAT LOKALIZACJI LOKALU

1:350

ZESTAWIENIE POWIERZCHNI MIESZKANIA:

MIESZKANIE 24

| | | | |
|-----------|-------|------------------------------|---------------------|
| Poziom +2 | 24.01 | HOL | 8,9 |
| Poziom +2 | 24.02 | SALON + ANEKS KUCHENNY | 17,8 |
| Poziom +2 | 24.03 | GARDEROBA | 8,2 |
| Poziom +2 | 24.04 | SYPIALNIA 2 OS. | 10,1 |
| Poziom +2 | 24.05 | ŁAZIENKA | 4,0 |
| Poziom +2 | 24.06 | ŚCIAN. DZIAŁ. DO EW. WYBURZ. | 0,8 |
| | | | 49,8 m ² |

SKALA 1:50



1. Wymiary pomieszczeń, lokalizacje przyrządów sanitarnych itp. podano zgodnie z projektem budowlanym. Mogą wystąpić niewielkie różnice wymiarów i usytuowania elementów powstałe w trakcie realizacji prac budowlanych.
2. Powierzchnia użytkowa lokalu jest określona na podstawie normy PN-ISO 9836:1997.
3. Przedmiotowa aranżacja jest tylko aranżacją przykładową, możliwą do zmiany.

