

RZUT MIESZKANIA



INWESTPROJEKT P-1

ul. Łagiewnicka 54/56,
91-463 Łódź

ip@iplodz.pl
www.iplodz.pl

Tomaszów Mazowiecki ul. Chopina BUDYNEK NR 3 MIESZKANIE NR 27



LOKALIZACJA W BUDYNKU




POZIOM+2-SCHEMAT LOKALIZACJI LOKALU

1:350

ZESTAWIENIE POWIERZCHNI MIESZKANIA:

MIESZKANIE 27

Poziom +2	27.01	HOL	9,1
Poziom +2	27.02	SALON + ANEKS KUCHENNY	17,7
Poziom +2	27.03	GARDEROBA	8,2
Poziom +2	27.04	SYPIALNIA 2 OS.	10,0
Poziom +2	27.05	ŁAZIENKA	4,0
Poziom +2	27.06	ŚCIAN. DZIAŁ. DO EW. WYBURZ.	0,8
			49,8 m ²

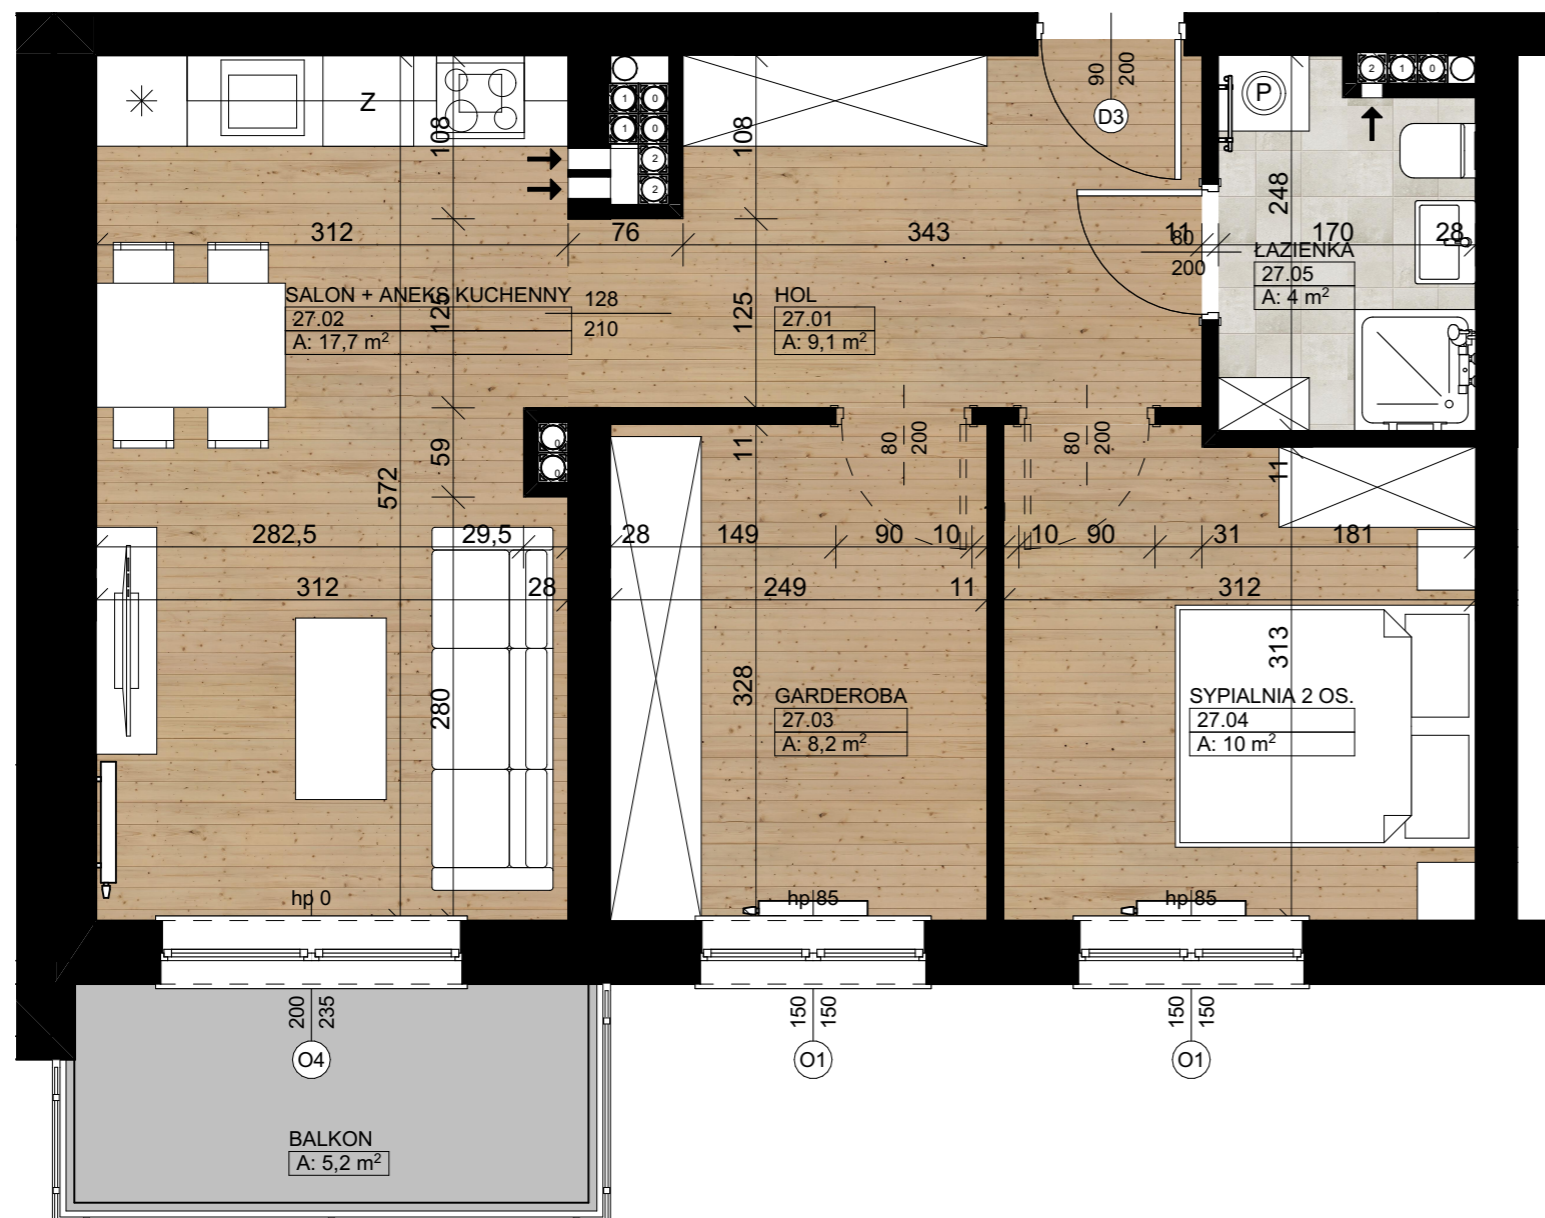

SKALA 1:50



1. Wymiary pomieszczeń, lokalizacje przyrządów sanitarnych itp. podano zgodnie z projektem budowlanym. Mogą wystąpić niewielkie różnice wymiarów i usytuowania elementów powstałe w trakcie realizacji prac budowlanych.
2. Powierzchnia użytkowa lokalu jest określona na podstawie normy PN-ISO 9836:1997.
3. Przedmiotowa aranżacja jest tylko aranżacją przykładową, możliwą do zmiany.

