

RZUT MIESZKANIA




INWESTPROJEKT P-1
ul. Łagiewnicka 54/56,
91-463 Łódź
ip@iplodz.pl
www.iplodz.pl

Tomaszów Mazowiecki ul. Chopina BUDYNEK NR 3 MIESZKANIE NR 28




LOKALIZACJA W BUDYNKU

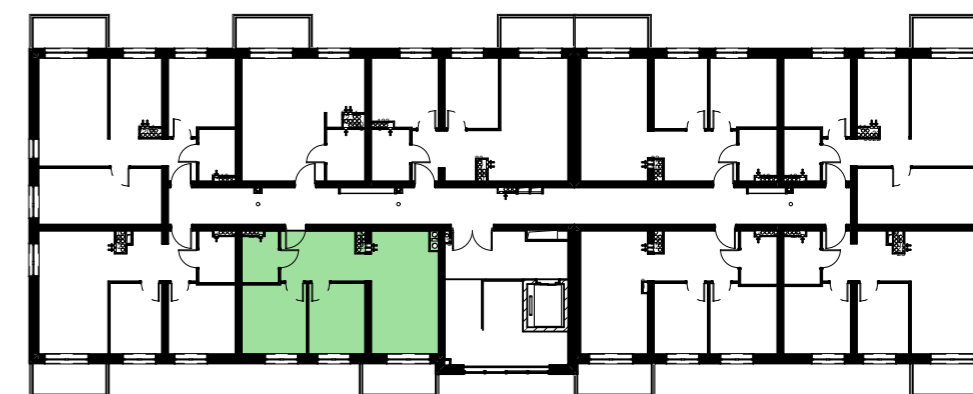

POZIOM+3-SCHEMAT LOKALIZACJI LOKALU

1:350

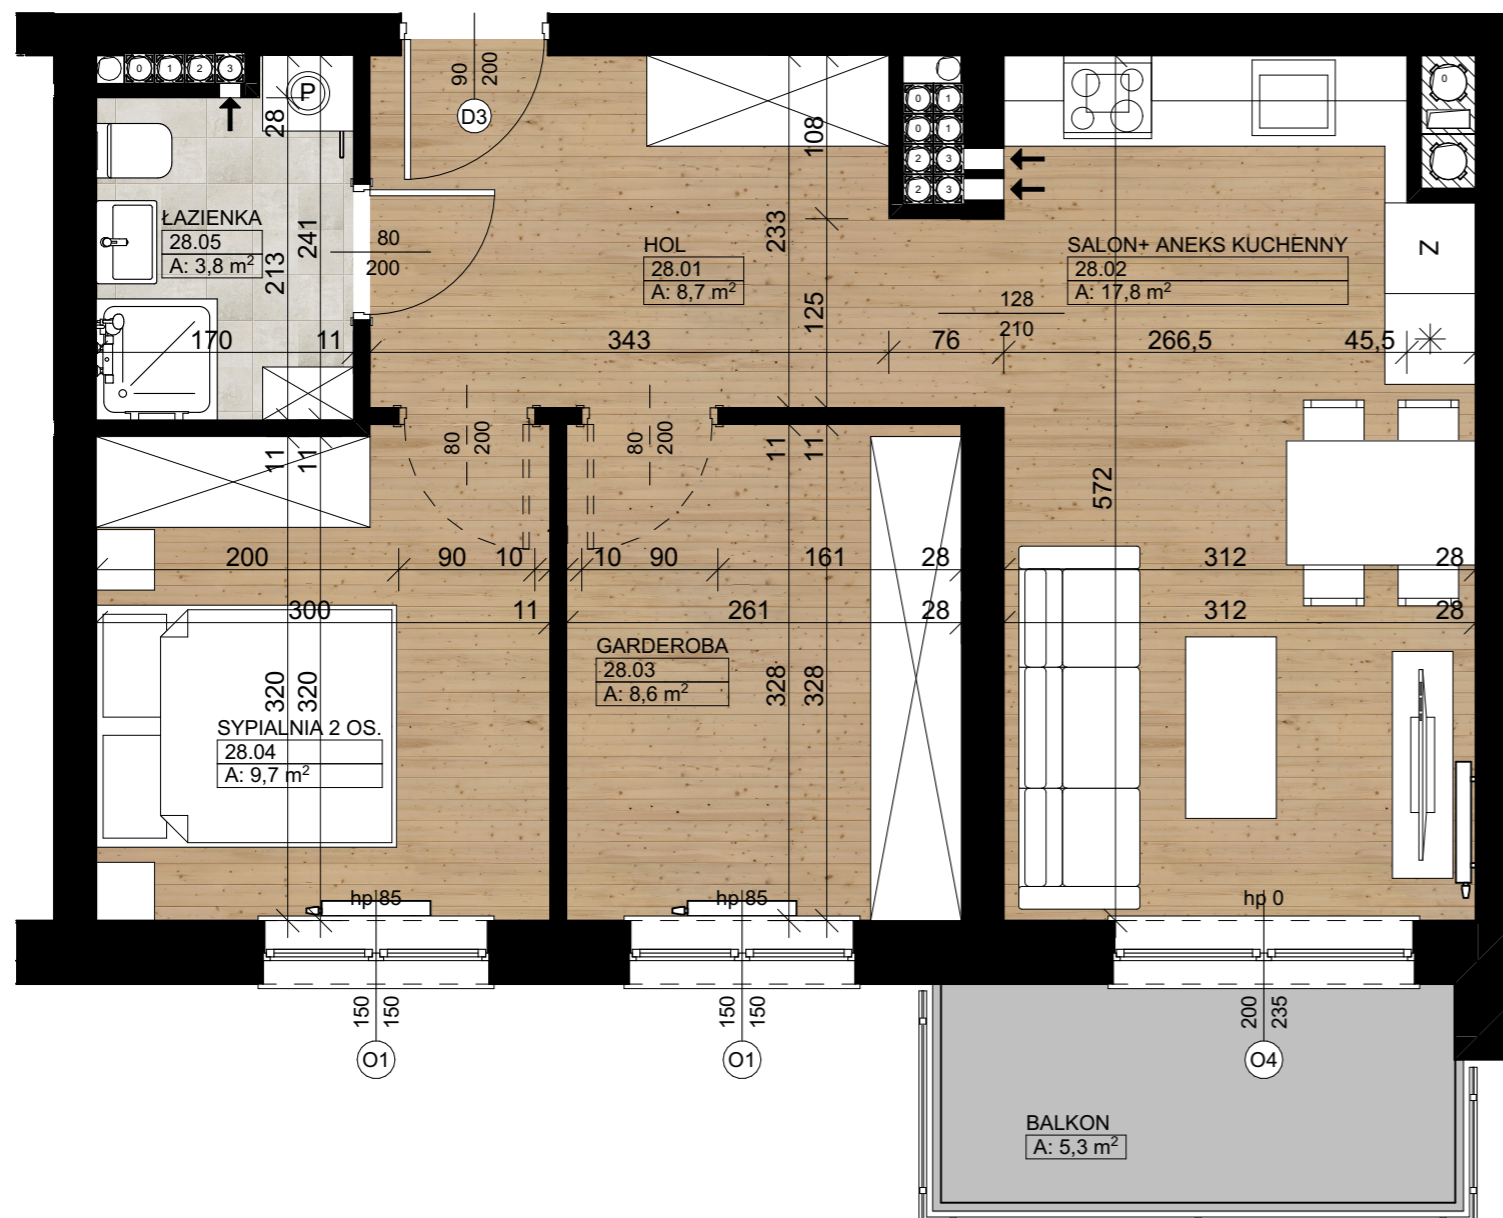

ZESTAWIENIE POWIERZCHNI MIESZKANIA:

MIESZKANIE 28

Poziom +3	28.01	HOL	8,7
Poziom +3	28.02	SALON+ ANEKS KUCHENNY	17,8
Poziom +3	28.03	GARDEROBA	8,6
Poziom +3	28.04	SYPIALNIA 2 OS.	9,7
Poziom +3	28.05	ŁAZIENKA	3,8
Poziom +3	28.06	ŚCIAN. DZIAŁ. DO EW. WYBURZ.	0,8
			49,4 m ²

SKALA 1:50



1. Wymiary pomieszczeń, lokalizacje przyrządów sanitarnych itp. podano zgodnie z projektem budowlanym. Mogą wystąpić niewielkie różnice wymiarów i usytuowania elementów powstałe w trakcie realizacji prac budowlanych.
2. Powierzchnia użytkowa lokalu jest określona na podstawie normy PN-ISO 9836:1997.
3. Przedmiotowa aranżacja jest tylko aranżacją przykładową, możliwą do zmiany.

