


RZUT MIESZKANIA

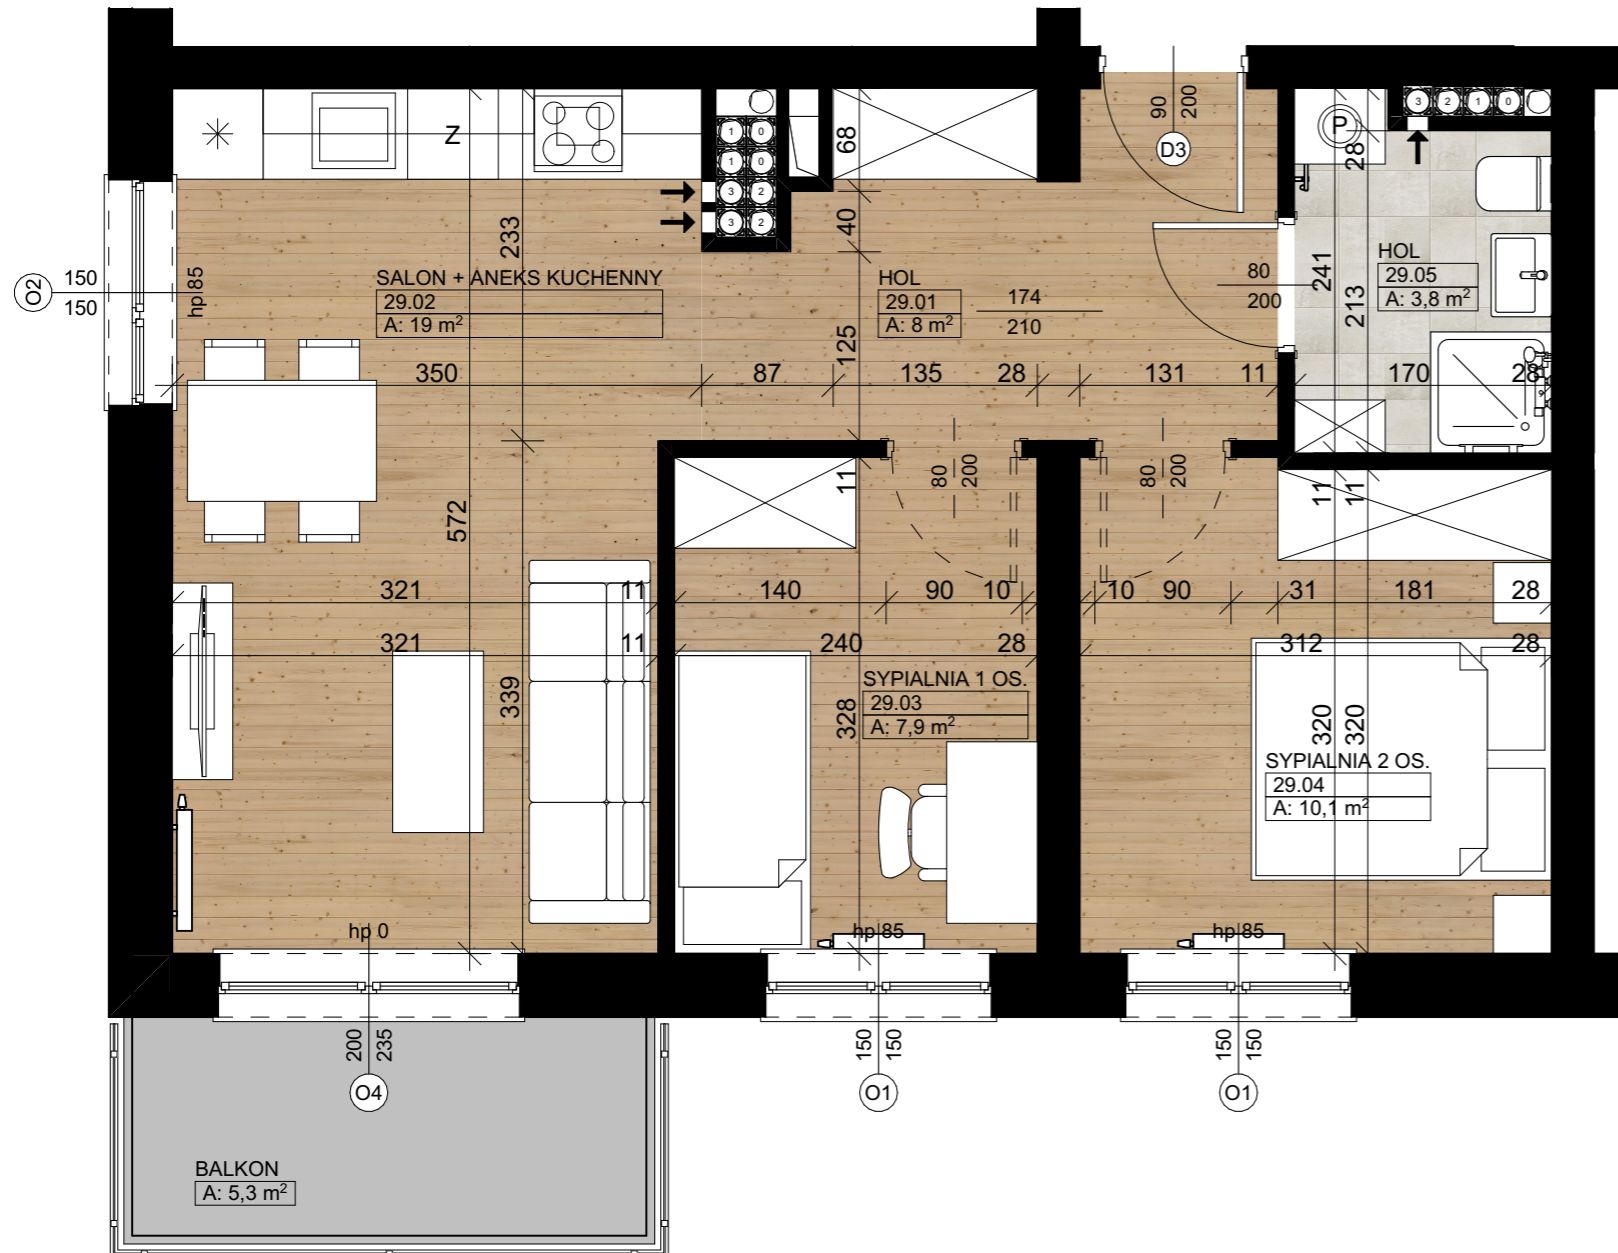


INWESTPROJEKT P-1
ul. Łagiewnicka 54/56,
91-463 Łódź
ip@iplodz.pl
www.iplodz.pl



SKALA 1:50



1. Wymiary pomieszczeń, lokalizacje przyrządów sanitarnych itp. podano zgodnie z projektem budowlanym. Mogą wystąpić niewielkie różnice wymiarów i usytuowania elementów powstałe w trakcie realizacji prac budowlanych.
2. Powierzchnia użytkowa lokalu jest określona na podstawie normy PN-ISO 9836:1997.
3. Przedmiotowa aranżacja jest tylko aranżacją przykładową, możliwą do zmiany.

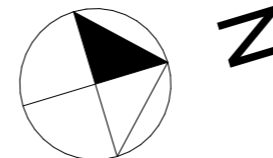

Tomaszów Mazowiecki ul. Chopina BUDYNEK NR 3 MIESZKANIE NR 29



LOKALIZACJA W BUDYNKU



POZIOM+3-SCHEMAT LOKALIZACJI LOKALU

1:350

ZESTAWIENIE POWIERZCHNI MIESZKANIA:

MIESZKANIE 29

Poziom +3	29.01	HOL	8,0
Poziom +3	29.02	SALON + ANEKS KUCHENNY	19,0
Poziom +3	29.03	SYPIALNIA 1 OS.	7,9
Poziom +3	29.04	SYPIALNIA 2 OS.	10,1
Poziom +3	29.05	HOL	3,8
Poziom +3	29.06	ŚCIAN. DZIAŁ. DO EW. WYBURZ.	0,7
			49,5 m ²

