


RZUT MIESZKANIA

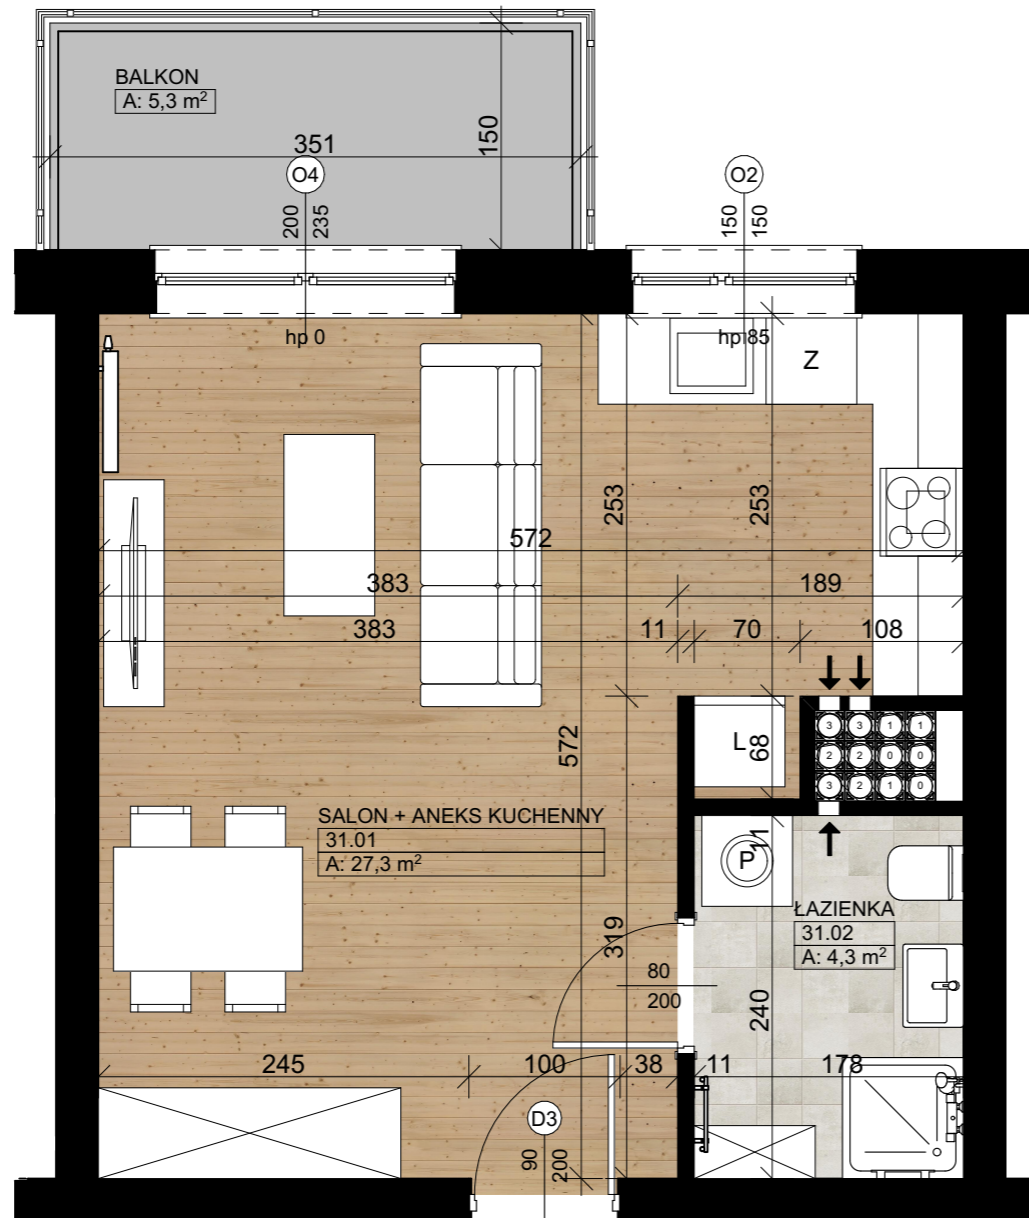


INWESTPROJEKT P-1
ul. Łagiewnicka 54/56,
91-463 Łódź
ip@iplodz.pl
www.iplodz.pl



SKALA 1:50




1. Wymiary pomieszczeń, lokalizacje przyborów sanitarnych itp. podano zgodnie z projektem budowlanym. Mogą wystąpić niewielkie różnice wymiarów i usytuowania elementów powstałe w trakcie realizacji prac budowlanych.
2. Powierzchnia użytkowa lokalu jest określona na podstawie normy PN-ISO 9836:1997.
3. Przedmiotowa aranżacja jest tylko aranżacją przykładową, możliwą do zmiany.

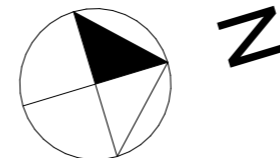

Tomaszów Mazowiecki ul. Chopina BUDYNEK NR 3 MIESZKANIE NR 31



LOKALIZACJA W BUDYNKU

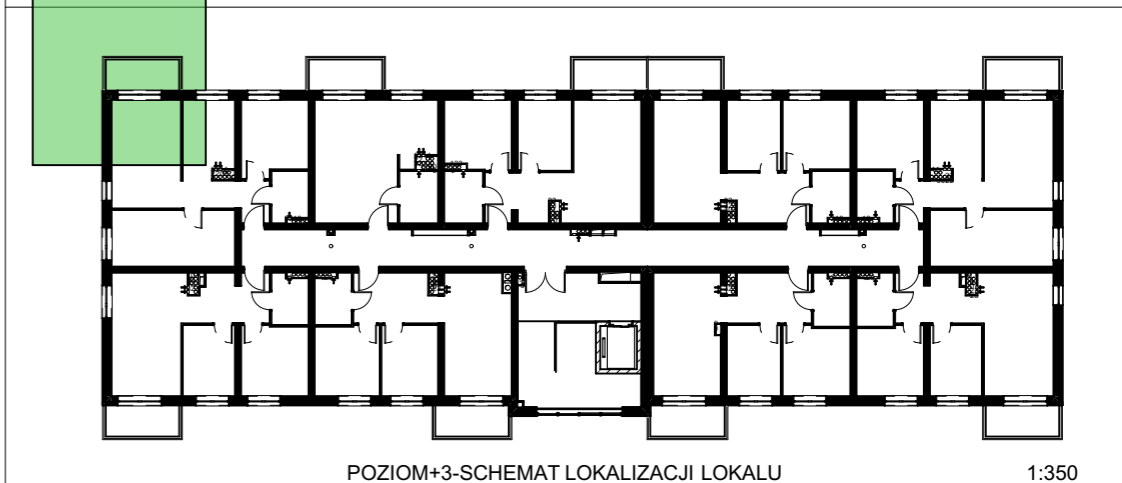

ZESTAWIENIE POWIERZCHNI MIESZKANIA:

MIESZKANIE 31

Poziom +3	31.01	SALON + ANEKS KUCHENNY	27,3
Poziom +3	31.02	ŁAZIENKA	4,3
Poziom +3	31.03	ŚCIAN. DZIAŁ. DO EW. WYBURZ .	0,1
			31,7 m ²

