

RZUT MIESZKANIA




INWESTPROJEKT P-1


ul. Łagiewnicka 54/56,
91-463 Łódź

ip@iplodz.pl
www.iplodz.pl

Tomaszów Mazowiecki ul. Chopina BUDYNEK NR 3 MIESZKANIE NR 33

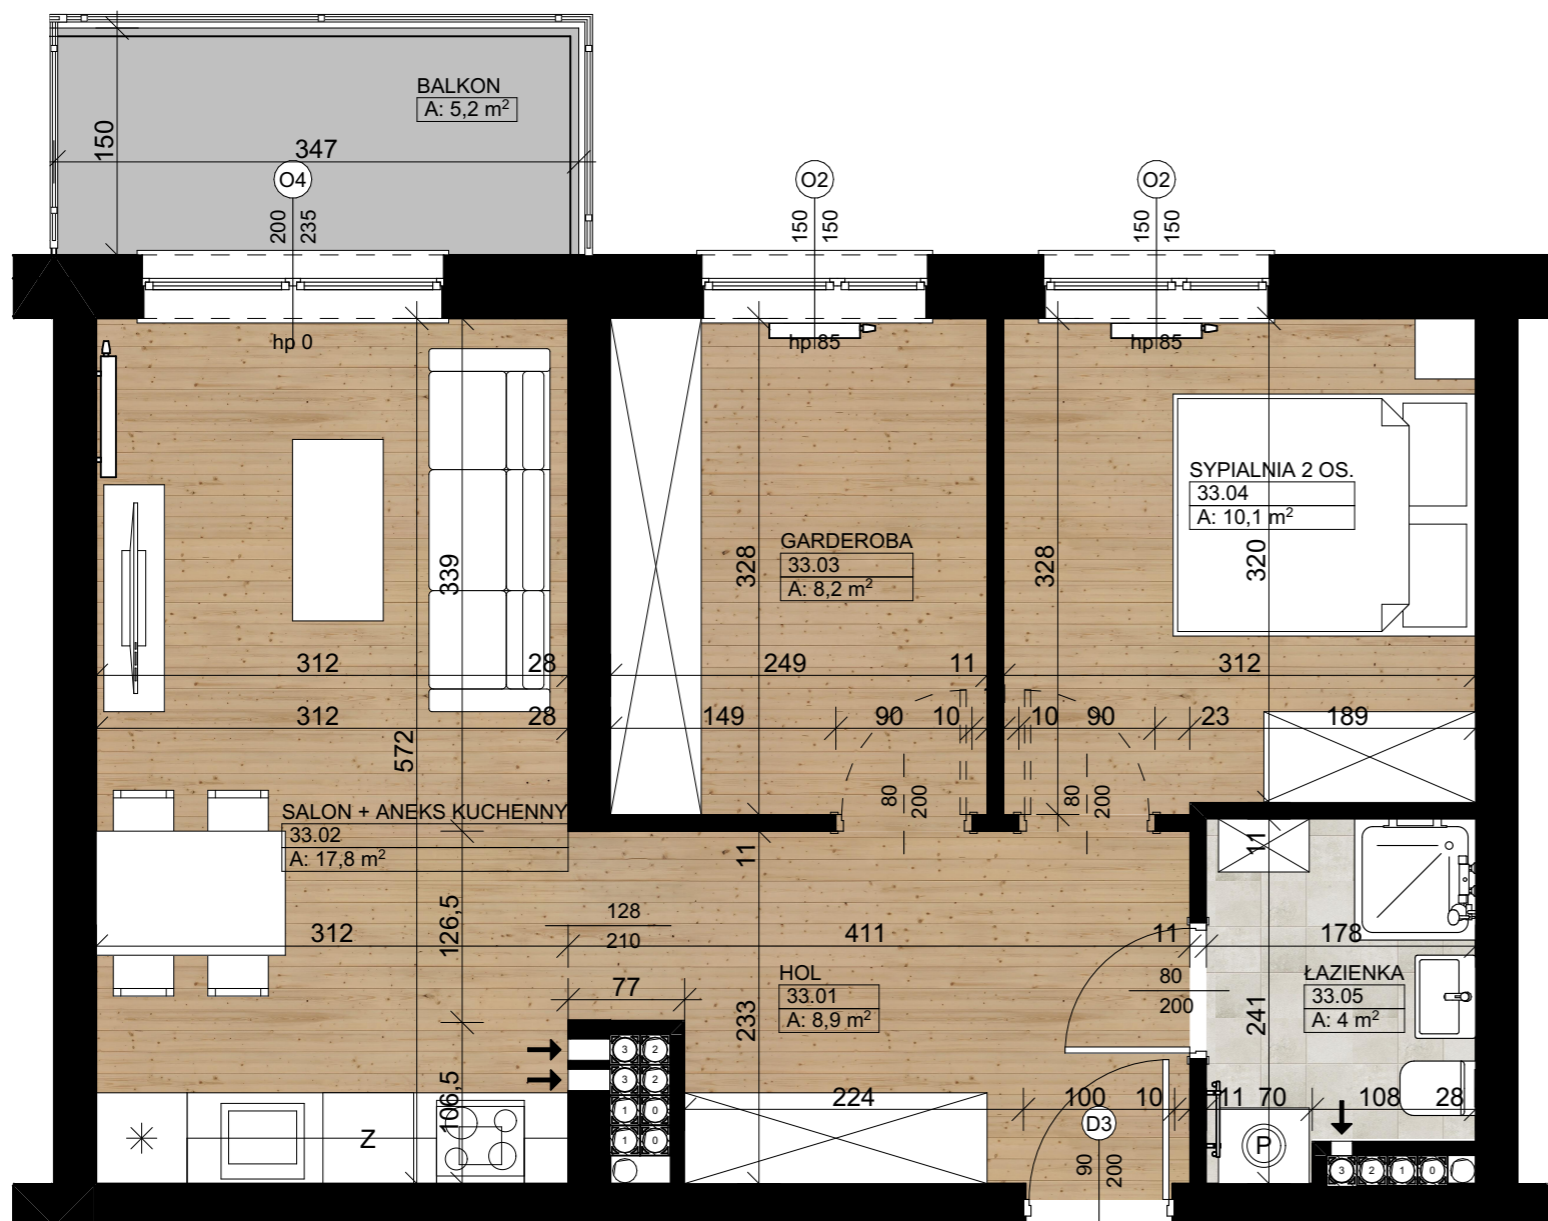

LOKALIZACJA W BUDYNKU

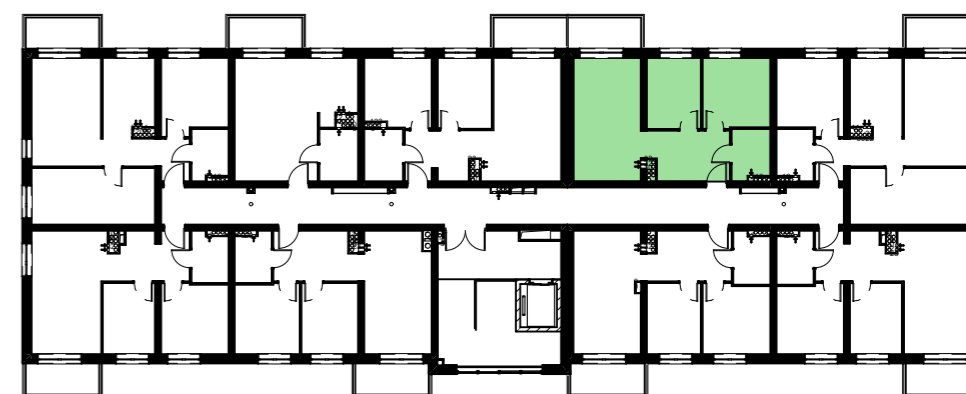

POZIOM+3-SCHEMAT LOKALIZACJI LOKALU

1:350

ZESTAWIENIE POWIERZCHNI MIESZKANIA:


MIESZKANIE 33

Poziom +3	33.01	HOL	8,9
Poziom +3	33.02	SALON + ANEKS KUCHENNY	17,8
Poziom +3	33.03	GARDEROBA	8,2
Poziom +3	33.04	SYPIALNIA 2 OS.	10,1
Poziom +3	33.05	ŁAZIENKA	4,0
Poziom +3	33.06	ŚCIAN. DZIAŁ. DO EW. WYBURZ.	0,8
			49,8 m ²

SKALA 1:50



1. Wymiary pomieszczeń, lokalizacje przyrządów sanitarnych itp. podano zgodnie z projektem budowlanym. Mogą wystąpić niewielkie różnice wymiarów i usytuowania elementów powstałe w trakcie realizacji prac budowlanych.
2. Powierzchnia użytkowa lokalu jest określona na podstawie normy PN-ISO 9836:1997.
3. Przedmiotowa aranżacja jest tylko aranżacją przykładową, możliwą do zmiany.

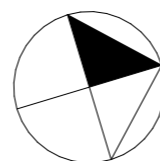

N



TOM POL

CAPITAL

