

# RZUT MIESZKANIA




INWESTPROJEKT P-1  
ul. Łagiewnicka 54/56,  
91-463 Łódź  
ip@iplodz.pl  
www.iplodz.pl

## Tomaszów Mazowiecki ul. Chopina BUDYNEK NR 3 MIESZKANIE NR 34



### LOKALIZACJA W BUDYNKU

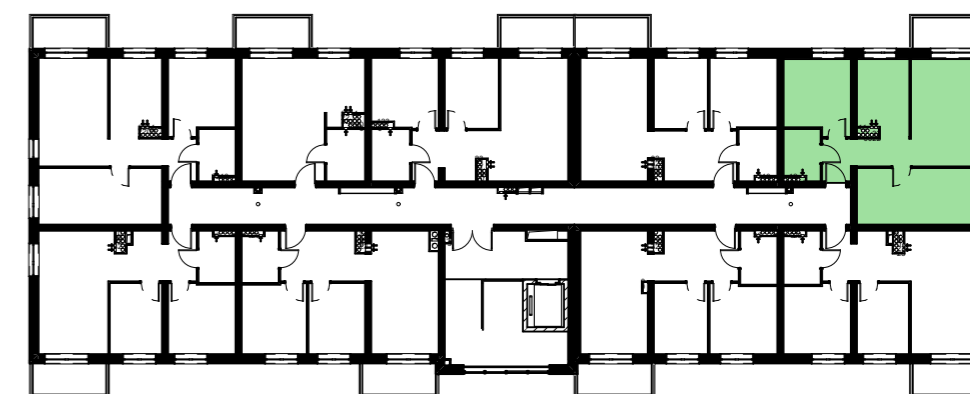

POZIOM+3-SCHEMAT LOKALIZACJI LOKALU

1:350

### ZESTAWIENIE POWIERZCHNI MIESZKANIA:

#### MIESZKANIE 34

Poziom +3	34.01	HOL	4,4
Poziom +3	34.02	SYPIALNIA 1 OS.	14,9
Poziom +3	34.03	SALON	17,8
Poziom +3	34.04	KUCHNIA	8,4
Poziom +3	34.05	SYPIALNIA 2 OS.	10,6
Poziom +3	34.06	ŁAZIENKA	3,8
Poziom +3	34.07	ŚCIAN. DZIAŁ. DO EW. WYBURZ.	1,3
			61,2 m <sup>2</sup>



### SKALA 1:50



1. Wymiary pomieszczeń, lokalizacje przyrządów sanitarnych itp. podano zgodnie z projektem budowlanym. Mogą wystąpić niewielkie różnice wymiarów i usytuowania elementów powstałe w trakcie realizacji prac budowlanych.
2. Powierzchnia użytkowa lokalu jest określona na podstawie normy PN-ISO 9836:1997.
3. Przedmiotowa aranżacja jest tylko aranżacją przykładową, możliwą do zmiany.

