

RZUT MIESZKANIA



INWESTPROJEKT P-1
ul. Łagiewnicka 54/56,
91-463 Łódź
ip@iplodz.pl
www.iplodz.pl

Tomaszów Mazowiecki ul. Chopina BUDYNEK NR 3 MIESZKANIE NR 36



LOKALIZACJA W BUDYNKU




POZIOM+3-SCHEMAT LOKALIZACJI LOKALU

1:350

ZESTAWIENIE POWIERZCHNI MIESZKANIA:

MIESZKANIE 36

Poziom +3	36.01	HOL	8,7
Poziom +3	36.02	SALON + ANEKS KUCHENNY	18,0
Poziom +3	36.03	GARDEROBA	8,2
Poziom +3	36.04	SYPIALNIA 2 OS.	10,0
Poziom +3	36.05	ŁAZIENKA	3,9
Poziom +3	36.06	ŚCIAN. DZIAŁ. DO EW. WYBURZ.	0,8
			49,6 m ²

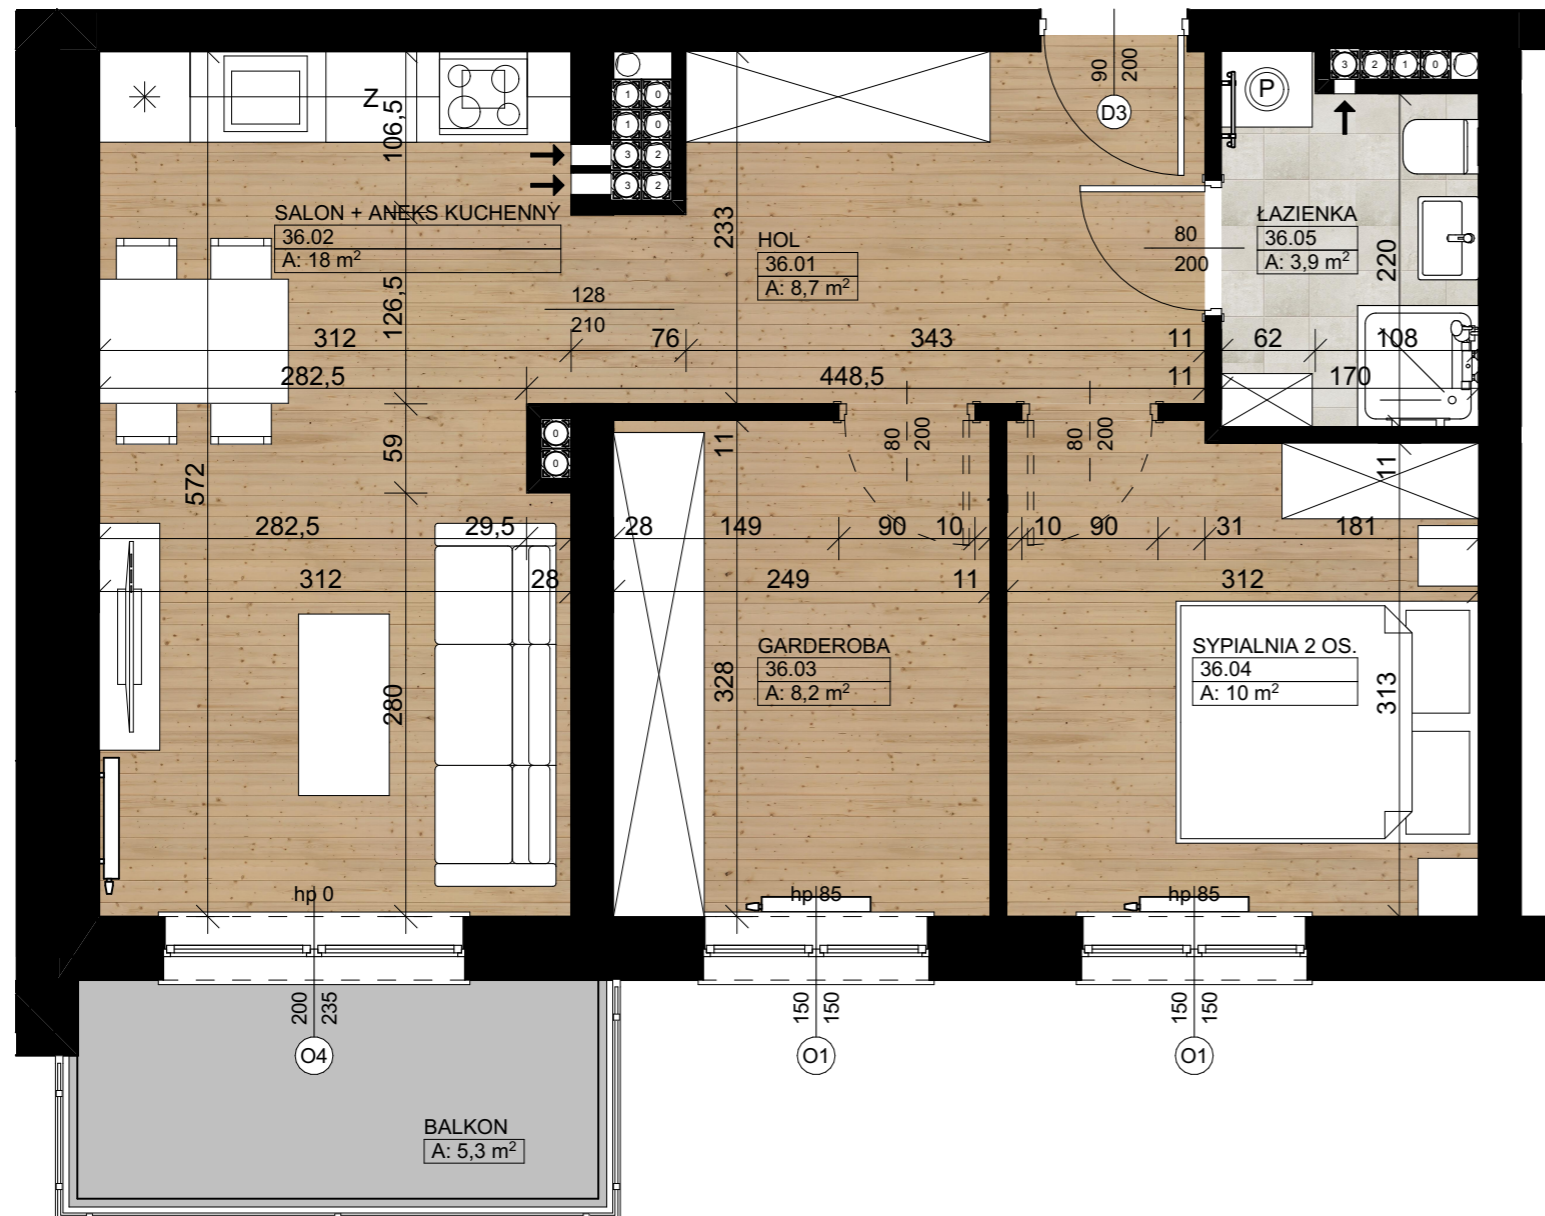

SKALA 1:50



1. Wymiary pomieszczeń, lokalizacje przyrządów sanitarnych itp. podano zgodnie z projektem budowlanym. Mogą wystąpić niewielkie różnice wymiarów i usytuowania elementów powstałe w trakcie realizacji prac budowlanych.
2. Powierzchnia użytkowa lokalu jest określona na podstawie normy PN-ISO 9836:1997.
3. Przedmiotowa aranżacja jest tylko aranżacją przykładową, możliwą do zmiany.

