


RZUT MIESZKANIA

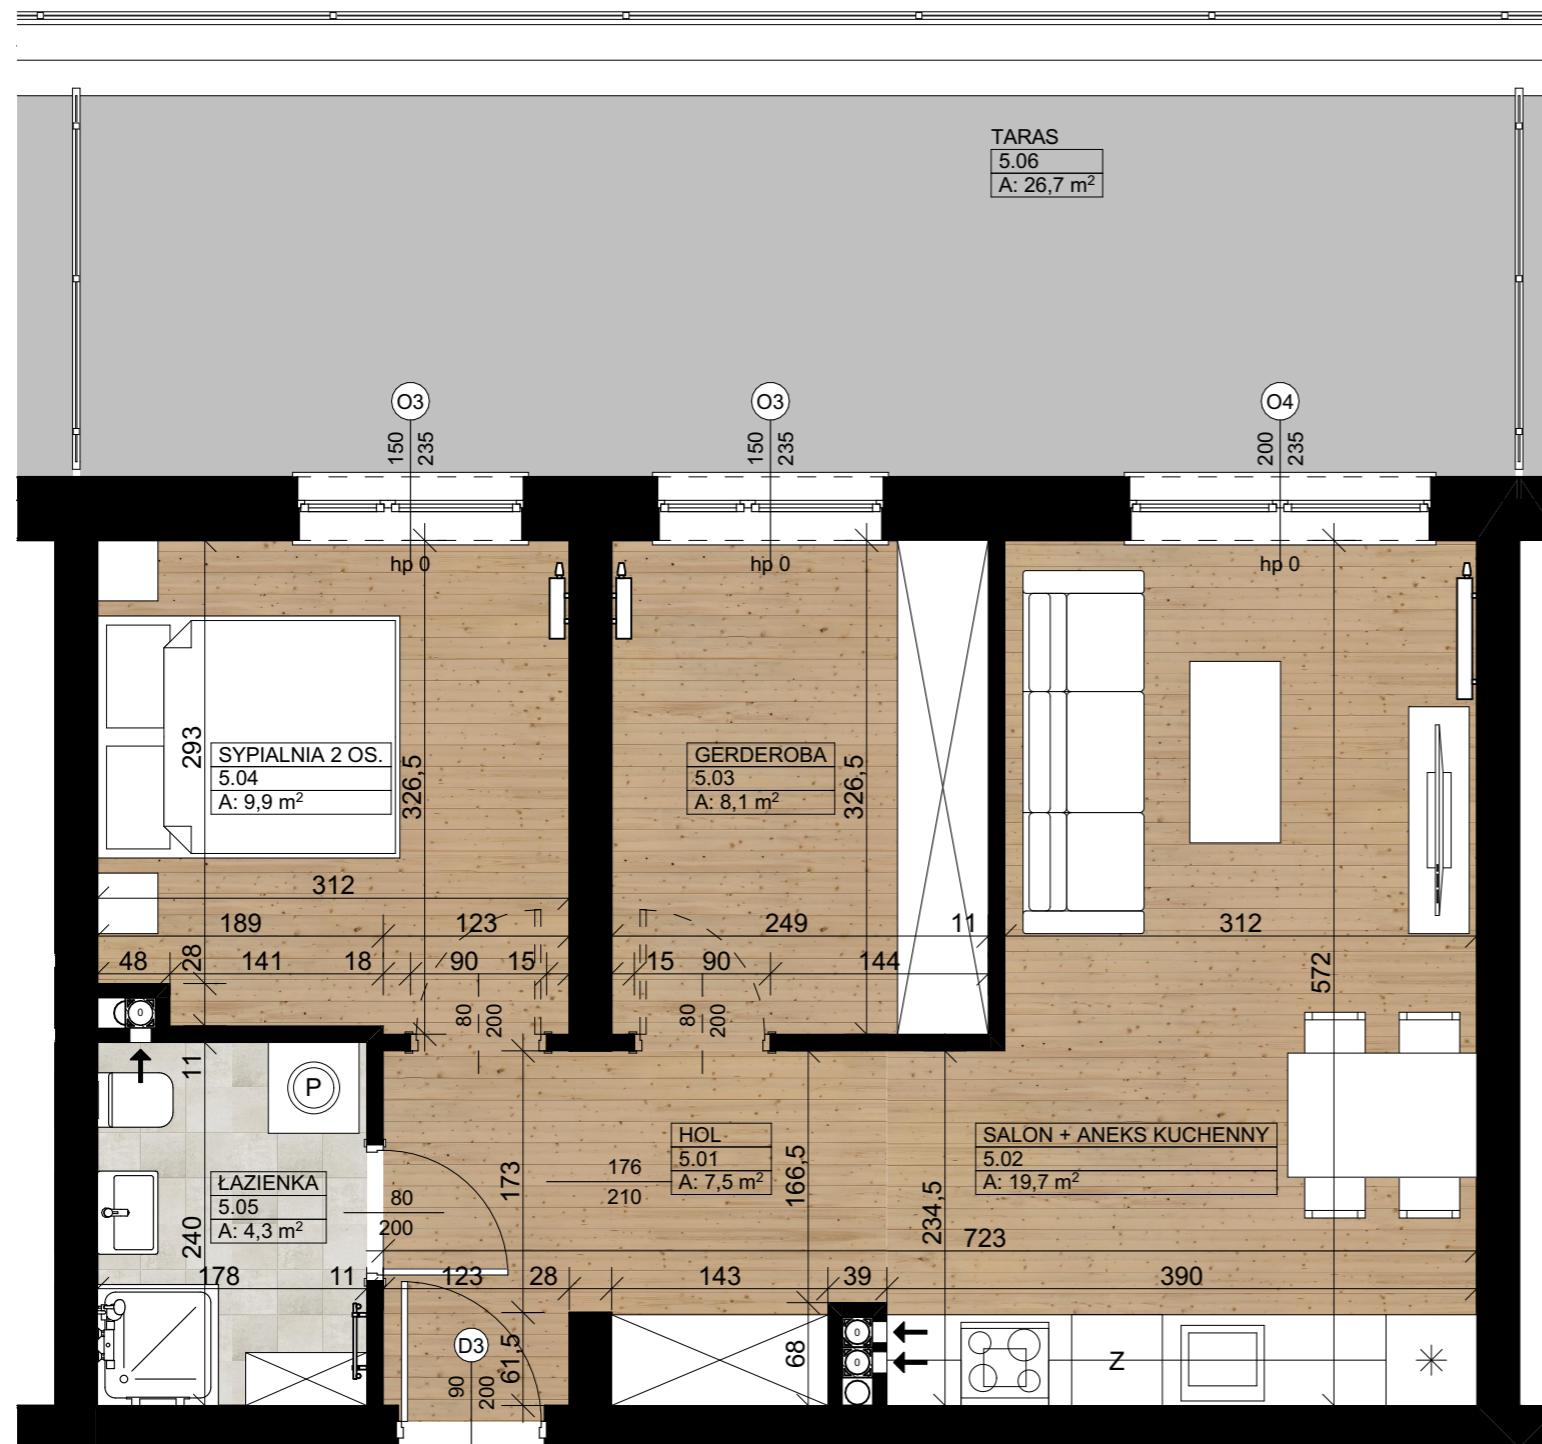

INWESTPROJEKT P-1
ul. Łagiewnicka 54/56,
91-463 Łódź
ip@iplodz.pl
www.iplodz.pl



Tomaszów Mazowiecki ul. Chopina BUDYNEK NR 3 MIESZKANIE NR 5



LOKALIZACJA W BUDYNKU



ZESTAWIENIE POWIERZCHNI MIESZKANIA:

MIESZKANIE 5

Poziom 0	5.01	HOL	7,5
Poziom 0	5.02	SALON + ANEKS KUCHENNY	19,7
Poziom 0	5.03	GERDEROBA	8,1
Poziom 0	5.04	SYPIALNIA 2 OS.	9,9
Poziom 0	5.05	ŁAZIENKA	4,3
Poziom 0	5.06	ŚCIAN. DZIAŁ. DO EW. WYBURZ.	0,7
			50,2 m ²

SKALA 1:50



1. Wymiary pomieszczeń, lokalizacje przyrządów sanitarnych itp. podano zgodnie z projektem budowlanym. Mogą wystąpić niewielkie różnice wymiarów i usytuowania elementów powstałe w trakcie realizacji prac budowlanych.
2. Powierzchnia użytkowa lokalu jest określona na podstawie normy PN-ISO 9836:1997.
3. Przedmiotowa aranżacja jest tylko aranżacją przykładową, możliwą do zmiany.

