


RZUT MIESZKANIA



INWESTPROJEKT P-1

ul. Łagiewnicka 54/56,
91-463 Łódź


ip@iplodz.pl
www.iplodz.pl

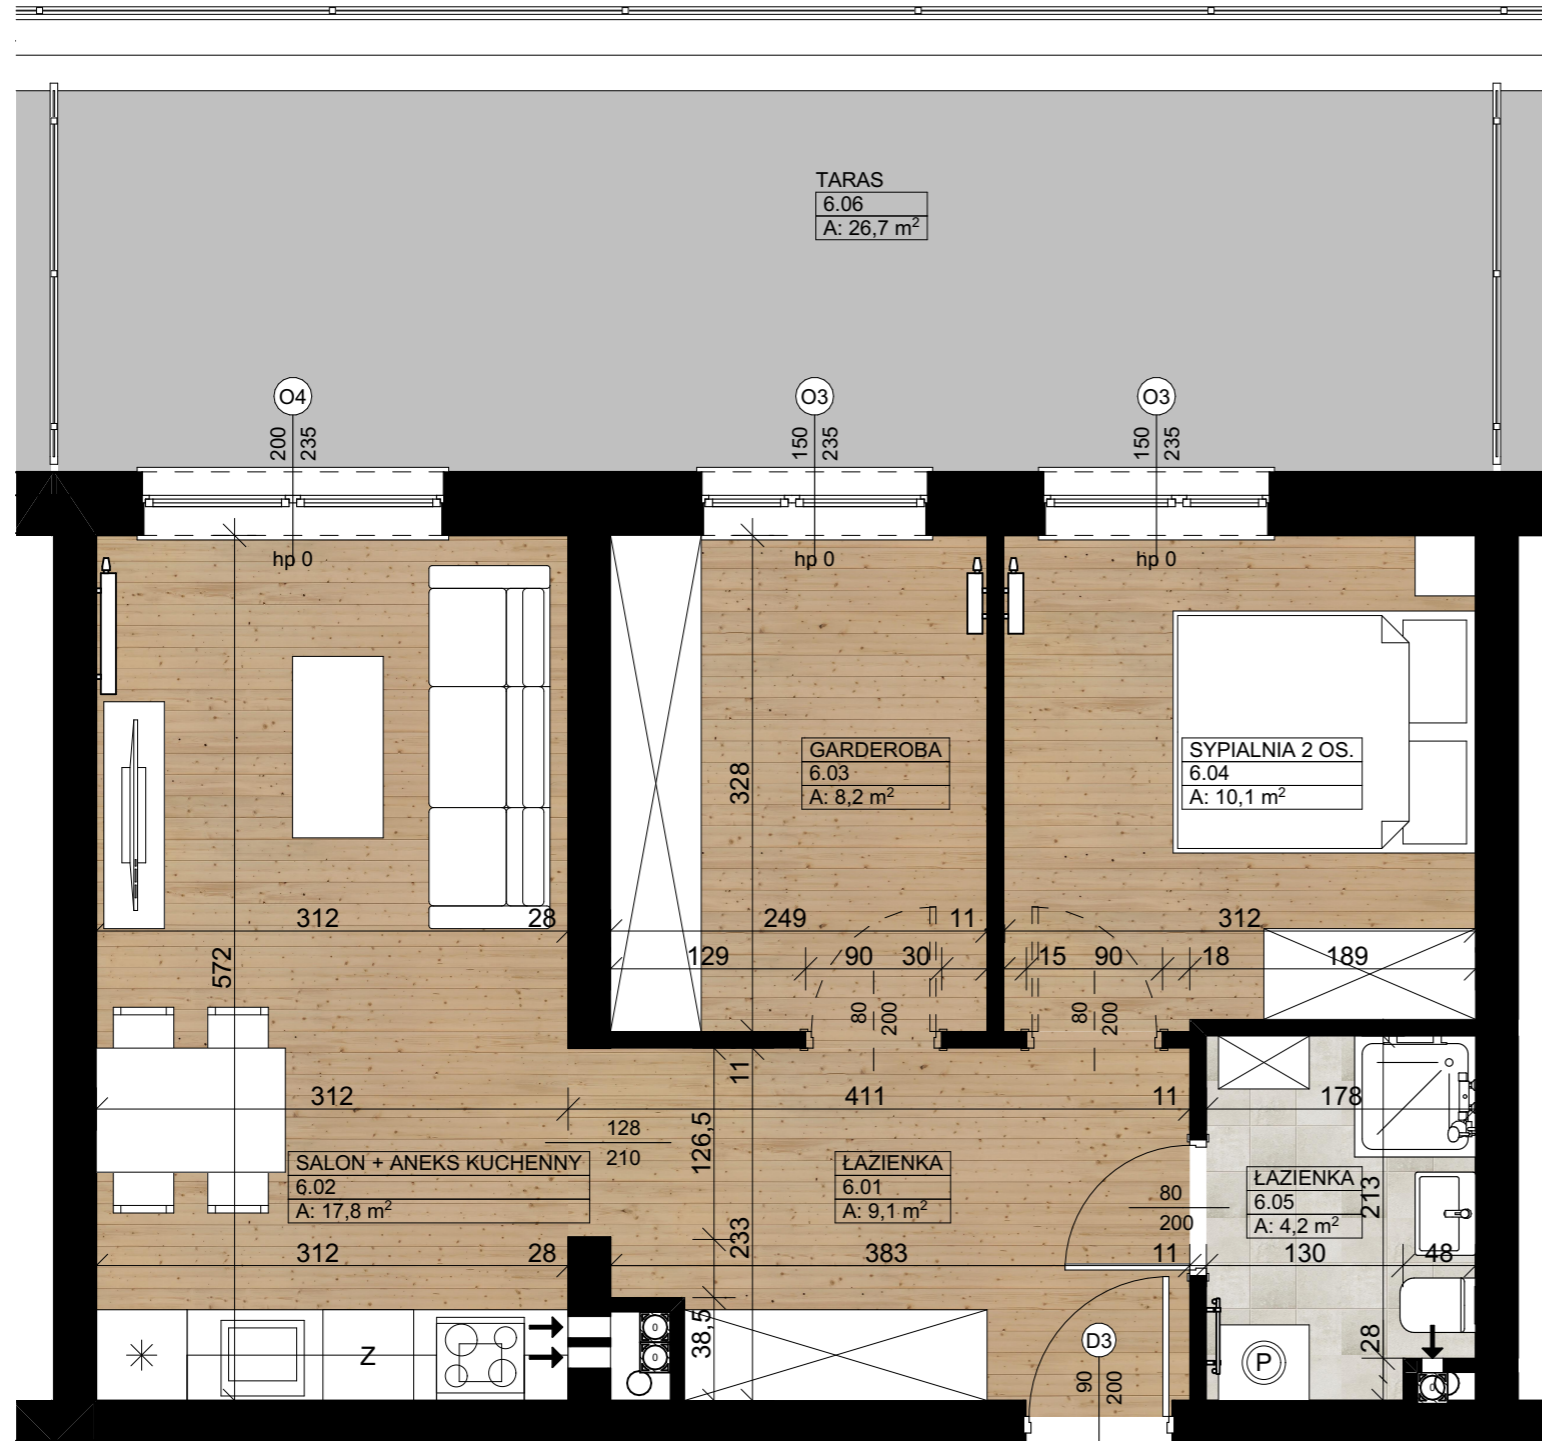

Tomaszów Mazowiecki ul. Chopina BUDYNEK NR 3 MIESZKANIE NR 6



LOKALIZACJA W BUDYNKU

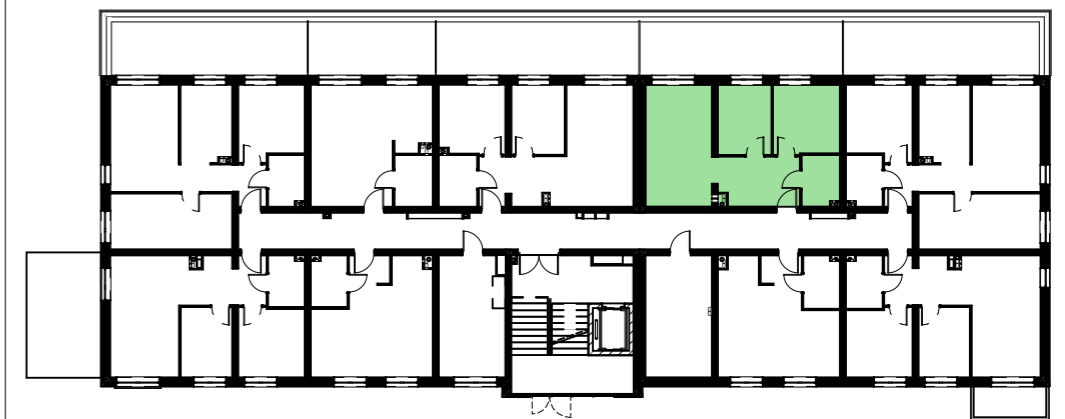

ZESTAWIENIE POWIERZCHNI MIESZKANIA:

MIESZKANIE 6

Poziom 0	6.01	ŁAZIENKA	9,1
Poziom 0	6.02	SALON + ANEKS KUCHENNY	17,8
Poziom 0	6.03	GARDEROBA	8,2
Poziom 0	6.04	SYPIALNIA 2 OS.	10,1
Poziom 0	6.05	ŁAZIENKA	4,2
Poziom 0	6.06	ŚCIAN. DZIAŁ. DO EW. WYBURZ.	0,8
			50,2 m ²

SKALA 1:50



1. Wymiary pomieszczeń, lokalizacje przyrządów sanitarnych itp. podano zgodnie z projektem budowlanym. Mogą wystąpić niewielkie różnice wymiarów i usytuowania elementów powstałe w trakcie realizacji prac budowlanych.
2. Powierzchnia użytkowa lokalu jest określona na podstawie normy PN-ISO 9836:1997.
3. Przedmiotowa aranżacja jest tylko aranżacją przykładową, możliwą do zmiany.

