

RZUT MIESZKANIA



INWESTPROJEKT P-1

ul. Łagiewnicka 54/56,
91-463 Łódź


ip@iplodz.pl
www.iplodz.pl



SKALA 1:50




1. Wymiary pomieszczeń, lokalizacje przyborów sanitarnych itp. podano zgodnie z projektem budowlanym. Mogą wystąpić niewielkie różnice wymiarów i usytuowania elementów powstałe w trakcie realizacji prac budowlanych.
2. Powierzchnia użytkowa lokalu jest określona na podstawie normy PN-ISO 9836:1997.
3. Przedmiotowa aranżacja jest tylko aranżacją przykładową, możliwą do zmiany.

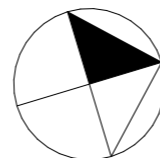

Tomaszów Mazowiecki ul. Chopina BUDYNEK NR 3 MIESZKANIE NR 7



LOKALIZACJA W BUDYNKU

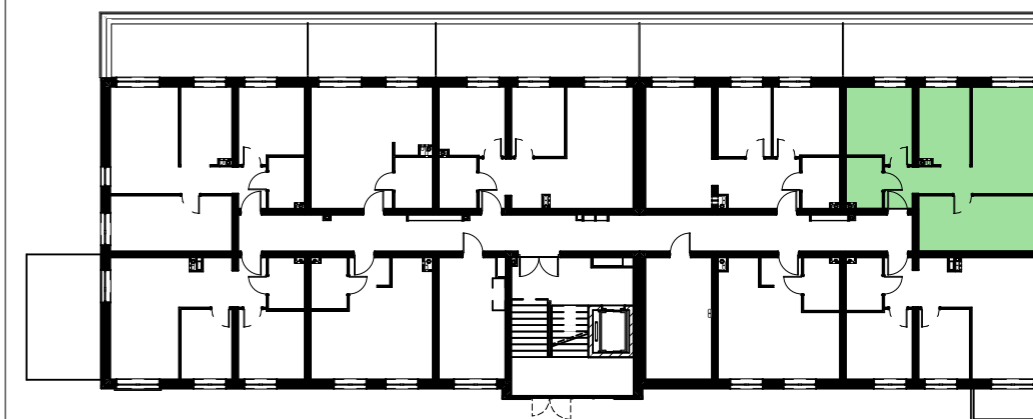

ZESTAWIENIE POWIERZCHNI MIESZKANIA:

MIESZKANIE 7

Poziom 0	7.01	HOL	6,1
Poziom 0	7.02	SYPIALNIA 1 OS.	14,9
Poziom 0	7.03	SALON	16,0
Poziom 0	7.04	KUCHNIA	8,8
Poziom 0	7.05	SYPIALNIA 2 OS.	10,6
Poziom 0	7.06	ŁAZIENKA	4,0
Poziom 0	7.07	ŚCIAN. DZIAŁ. DO EW. WYBURZ.	1,7
			62,1 m ²



TOM POL

CAPITAL

